


# SAISON BLEUE


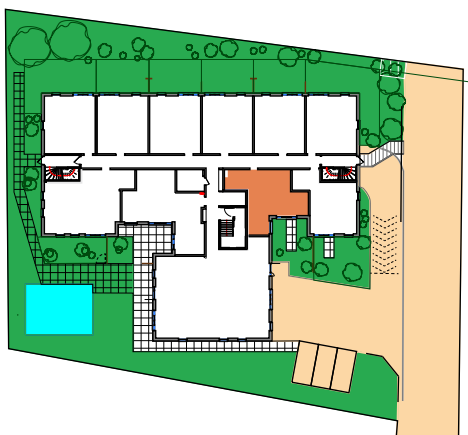


461, avenue du Stade  
831100 SANARY sur MER


Plain Pied - Jardins

## Appartement A 08

TYPE	Niveau
2 P	RDC
Pièces	Surf. Hab.
Séjour/cuisine	: 30.45 m <sup>2</sup>
Chambre 1	: 10.60 m <sup>2</sup>
Salle de bains	: 4.25 m <sup>2</sup>
SURFACE HABITABLE TOTALE : <b>45.30 m<sup>2</sup></b>	
Jardin privatif	: 29.00 m <sup>2</sup>

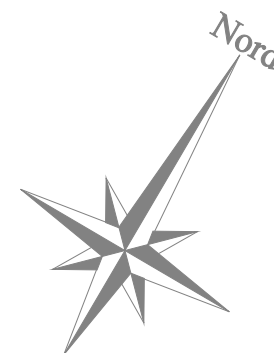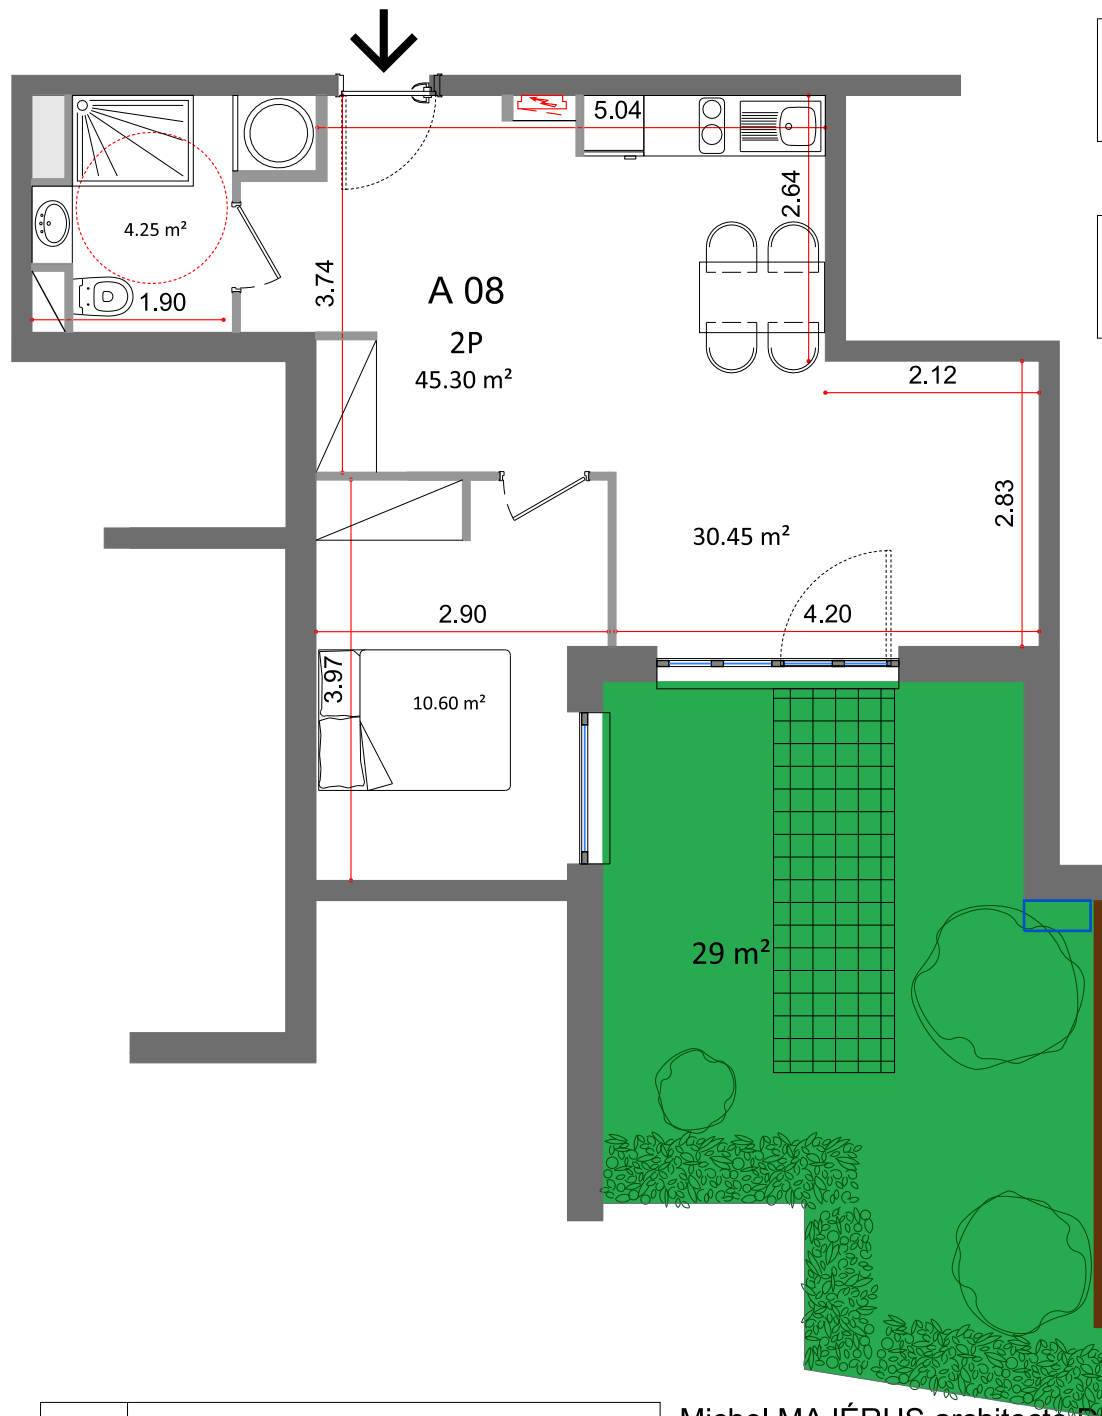

JUILL.  
2021

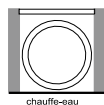

Équipements techniques, à priori position fixe



Michel MAJÉRUS architecte DPLG - 69006 Lyon

Plans réalisés sur la base des plans avant prédimensionnement par BE structure béton.  
Des modifications sont susceptibles d'être apportées en fonction des nécessités techniques.  
Le mobilier est indicatif, et notamment l'emplacement des équipements sanitaires.

1 / 75