
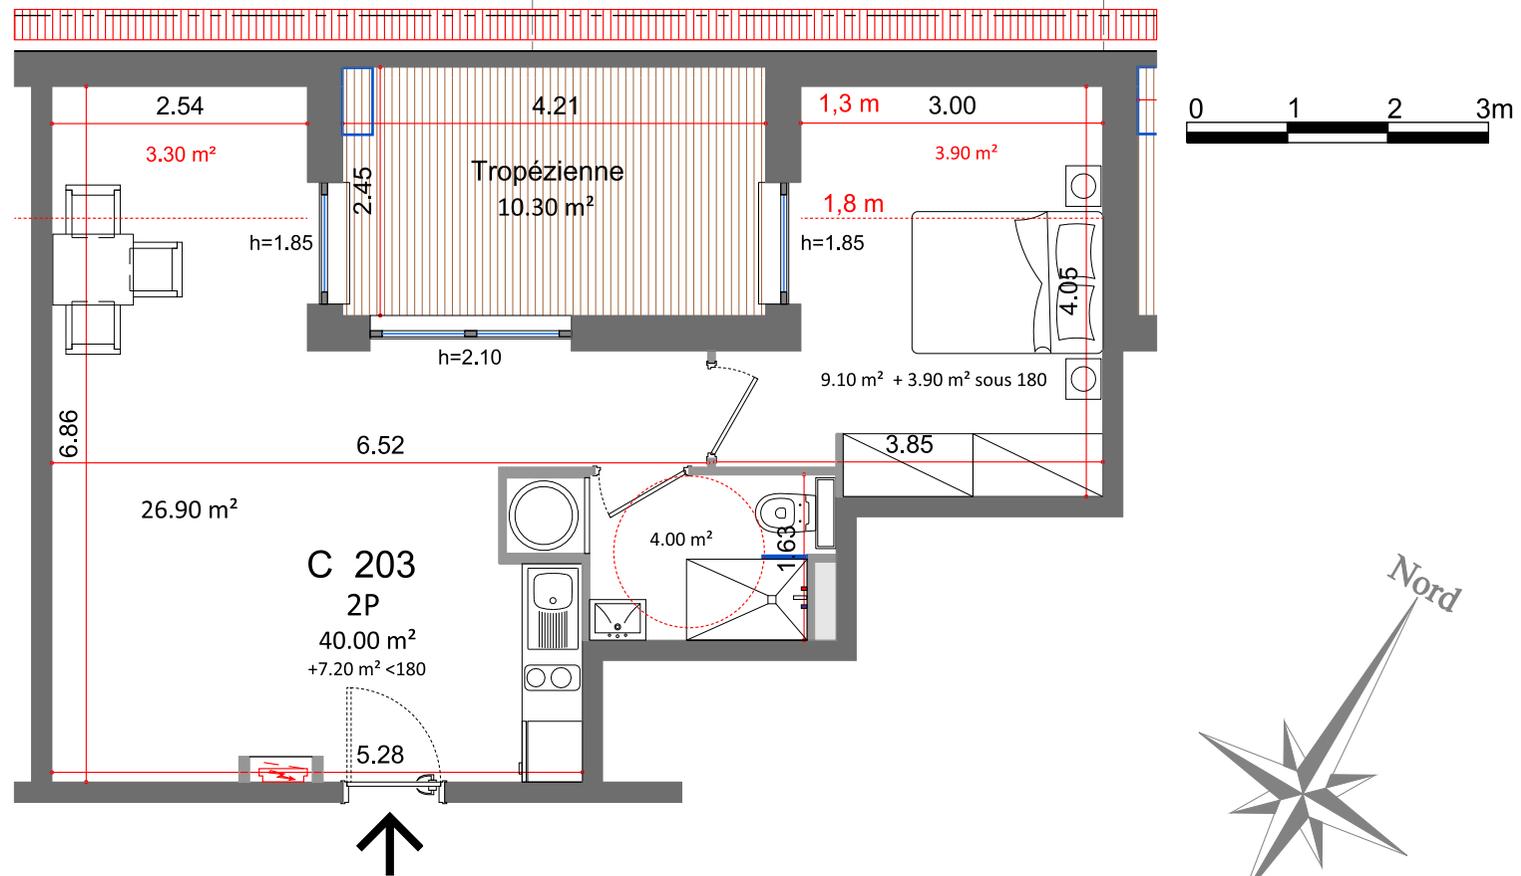


SAISON BLEUE

461, avenue du Stade
831100 SANARY sur MER

R. 2 - Tropéziennes

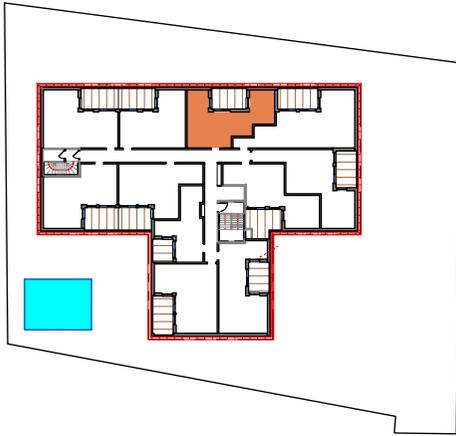

Appartement C 203

TYPE	Niveau
2 P	R + 2
Pièces	Surf. Hab.
Séjour/cuisine	: 26.90 m ²
Chambre	: 9.10 m ²
Salle de bains	: 4.00 m ²
SURFACE HABITABLE TOTALE : 40.00 m²	
Terrasse tropézienne	: 10.30 m ²
Surfaces sous-pente entre h 180 et h130 : 7.20 m ²	

C 203
2P
40.00 m²
+7.20 m² <180

Michel MAJÉRUS architecte DPLG - 69006 Lyon

Plans réalisés sur la base des plans avant prédimensionnement par BE structure béton.
Des modifications sont susceptibles d'être apportées en fonction des nécessités techniques
Le mobilier est indicatif, et notamment l'emplacement des équipements sanitaires.

Équipements techniques, à priori position fixe



JUILL.
2021

1 / 75

Maitre
d'ouvrage

