


" La Canopée "

5 rue Jacques Kablé - 67000 STRASBOURG

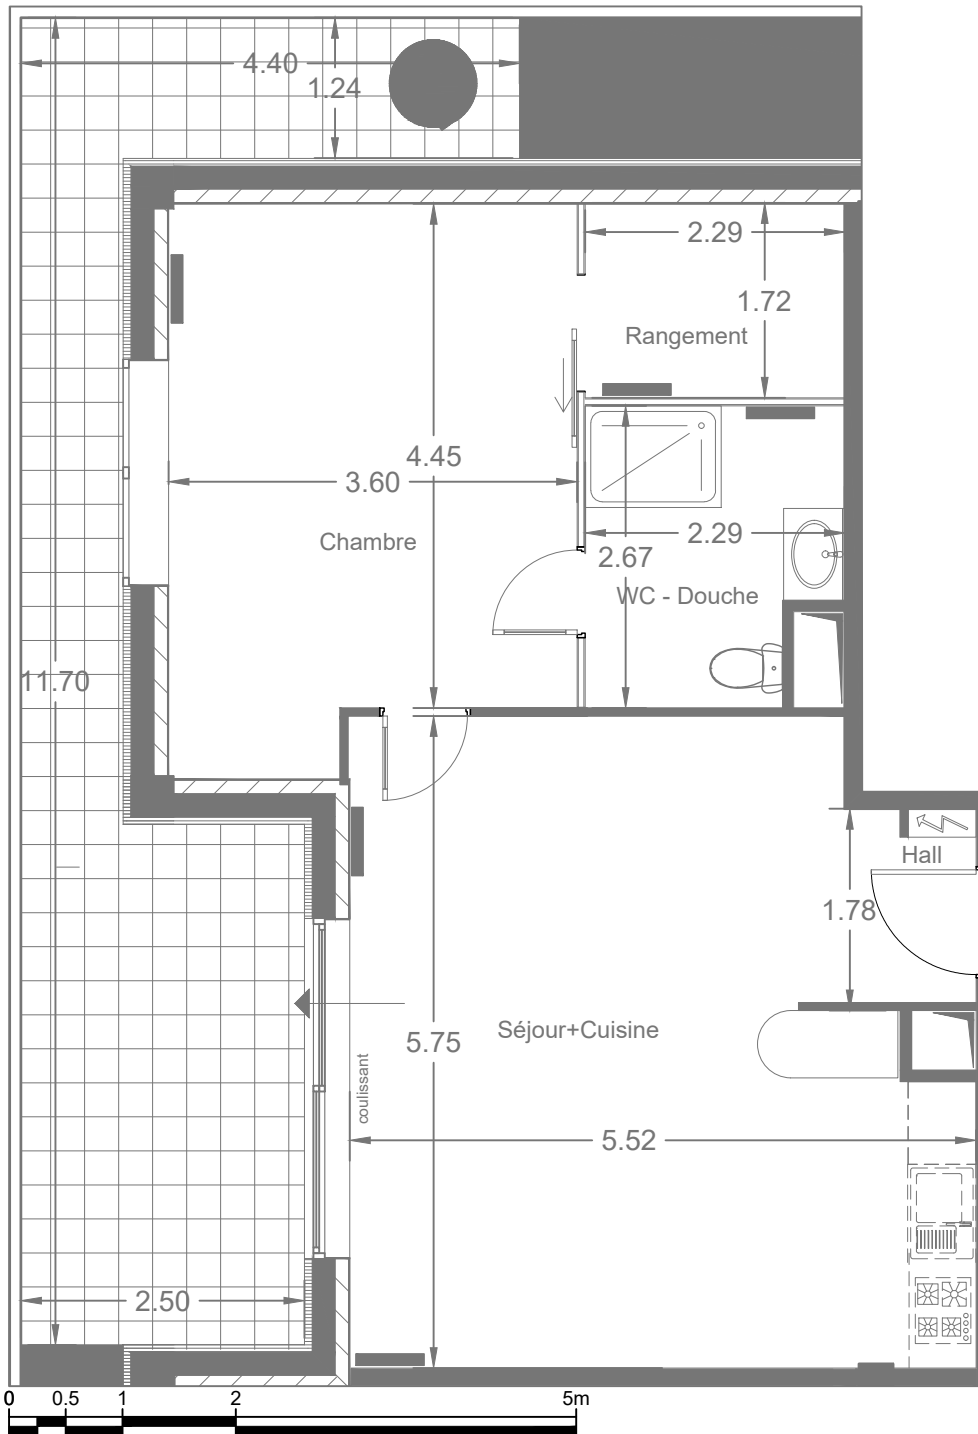

14.01

SURFACES HABITABLES

| | |
|-----------------------|----------------------------|
| Hall | 1.90 m ² |
| Séjour / Cuisine | 28.80 m ² |
| Chambre | 16.90 m ² |
| Salle de bains | 6.10 m ² |
| Rangement | 3.90 m ² |
| Surface totale | 57.60 m² |
| Terrasse | 22.20 m² |


Version de plan du 15/04/2019

Livraison



Prix TTC

Annexes

Total TTC

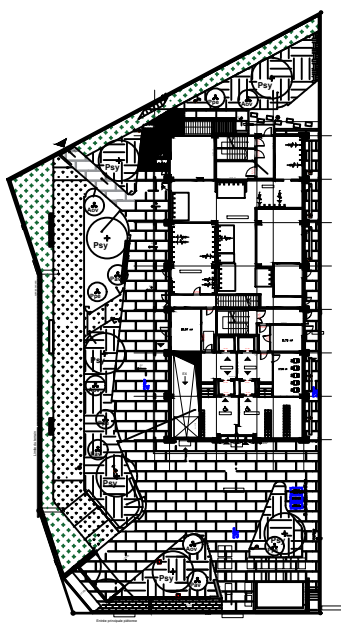

Etage 14

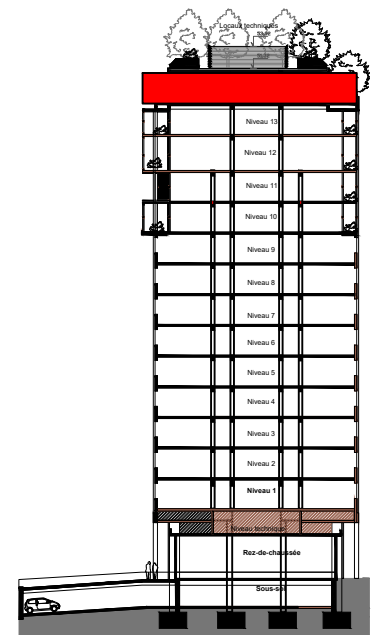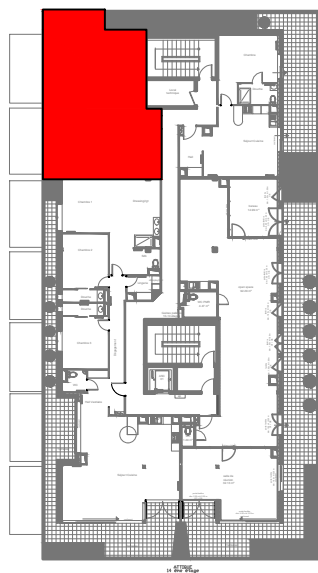

3, rue Sarrelouis
67000 STRASBOURG
Tél: 03.88.75.77.77
www.edifipierre.com

- Tableau électrique
- Radiateur
- Armoire
- Gaine technique
- Plaques de cuisson + Frigo
- Evier

NB: Les équipements, leurs dispositions, les surfaces et les côtes sont donnés à titre indicatif.
La société se réserve la possibilité d'apporter à ce plan d'éventuelles modifications dues à des impératifs d'ordre technique ou administratif.