



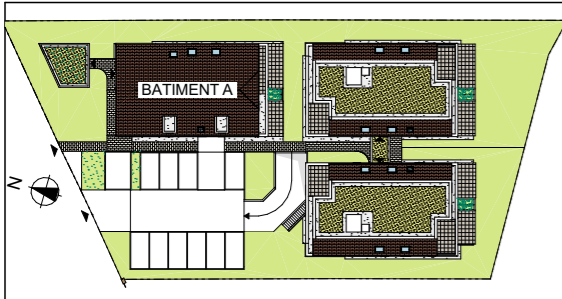


Version plan du //2022
 Livraison.....
 Prix TTC.....
 Annexes
 Prix total TTC


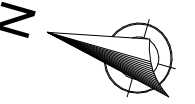


PLAN DE MASSE

BATIMENT A	
LOGT A101 3 PIECES	
1 ER ETAGE	
HABITABLE	
ENTREE	3,73
SEJOUR / CUISINE	30,06
CHAMBRE 1	11,36
CHAMBRE 2	9,41
CELLIER	1,87
SDB	4,53
WC	1,80
SURFACE 62,76 m²	
BALCON 10,02 m²	

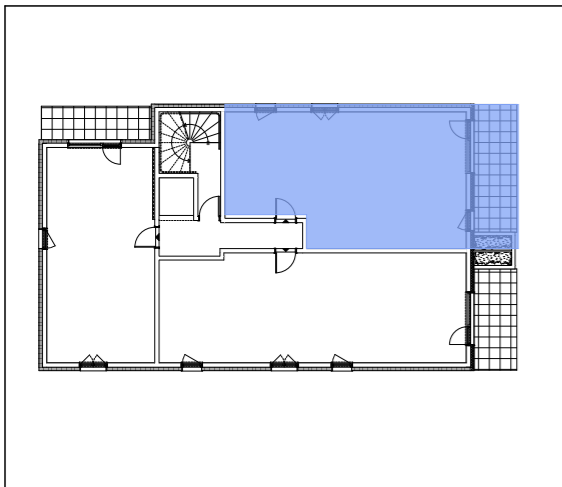

PLAN DE LOCALISATION

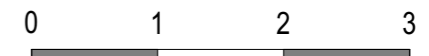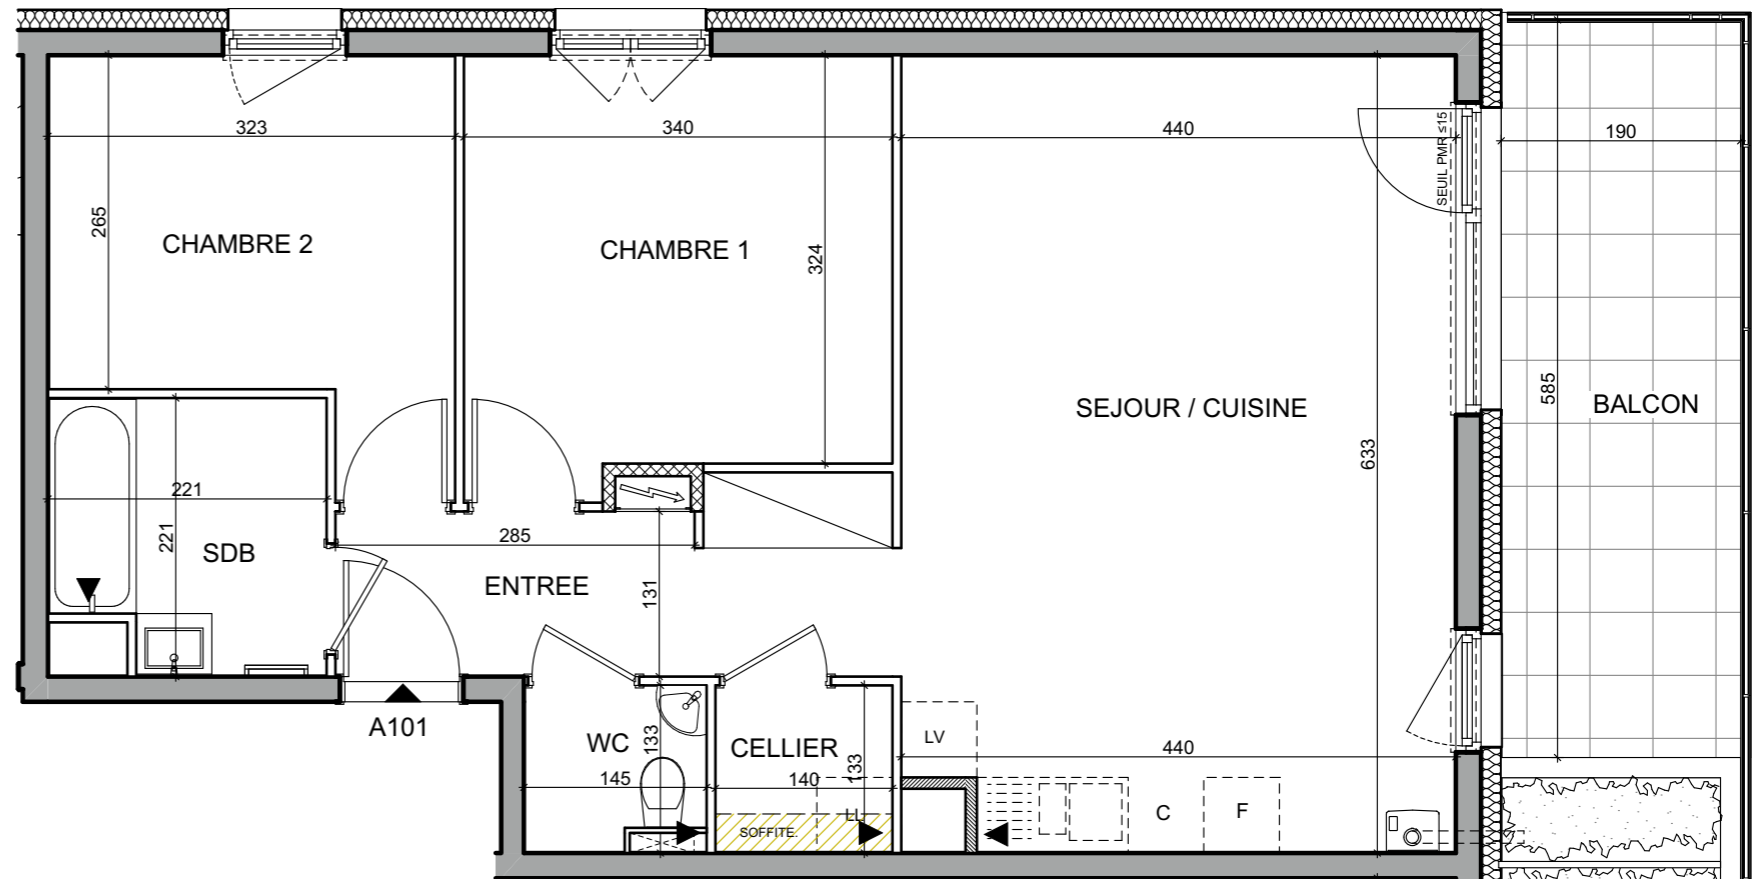

PROVISOIRE - Edition du 01/06/2022



ENSEMBLE IMMOBILIER D'HABITATION
 80 ROUTE DE STRASBOURG
 67960 ENTZHEIM

Edifipierre Strasbourg

Nb: les équipements, leurs dispositions, les surfaces et les cotes sont données à titre indicatif. La société se réserve la possibilité d'apporter à ce plan d'éventuelles modifications dues à des impératifs d'ordre technique ou administratif.

