





PLAN DE MASSE

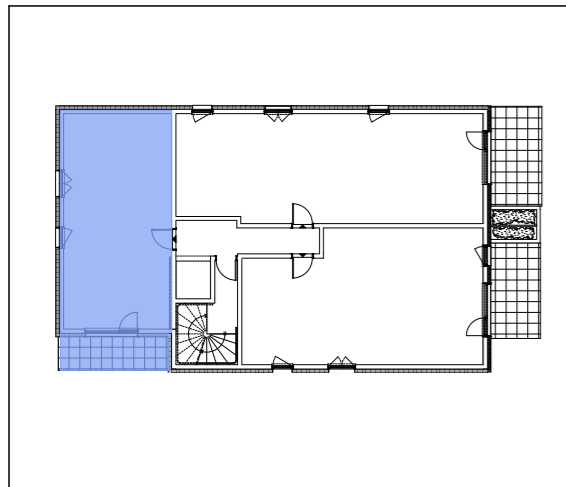

PLAN DE LOCALISATION

BATIMENT C	
LOGT C101 2 PIECES	
1 ER ETAGE HABITABLE	
ENTREE	4,95
SEJOUR / CUISINE	24,36
CHAMBRE	12,61
SDB	5,06
SURFACE <b>46,98 m<sup>2</sup></b>	
BALCON	<b>8,02 m<sup>2</sup></b>

Version plan du //2022  
 Livraison.....  
 Prix TTC.....  
 Annexes .....  
 Prix total TTC .....

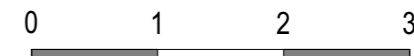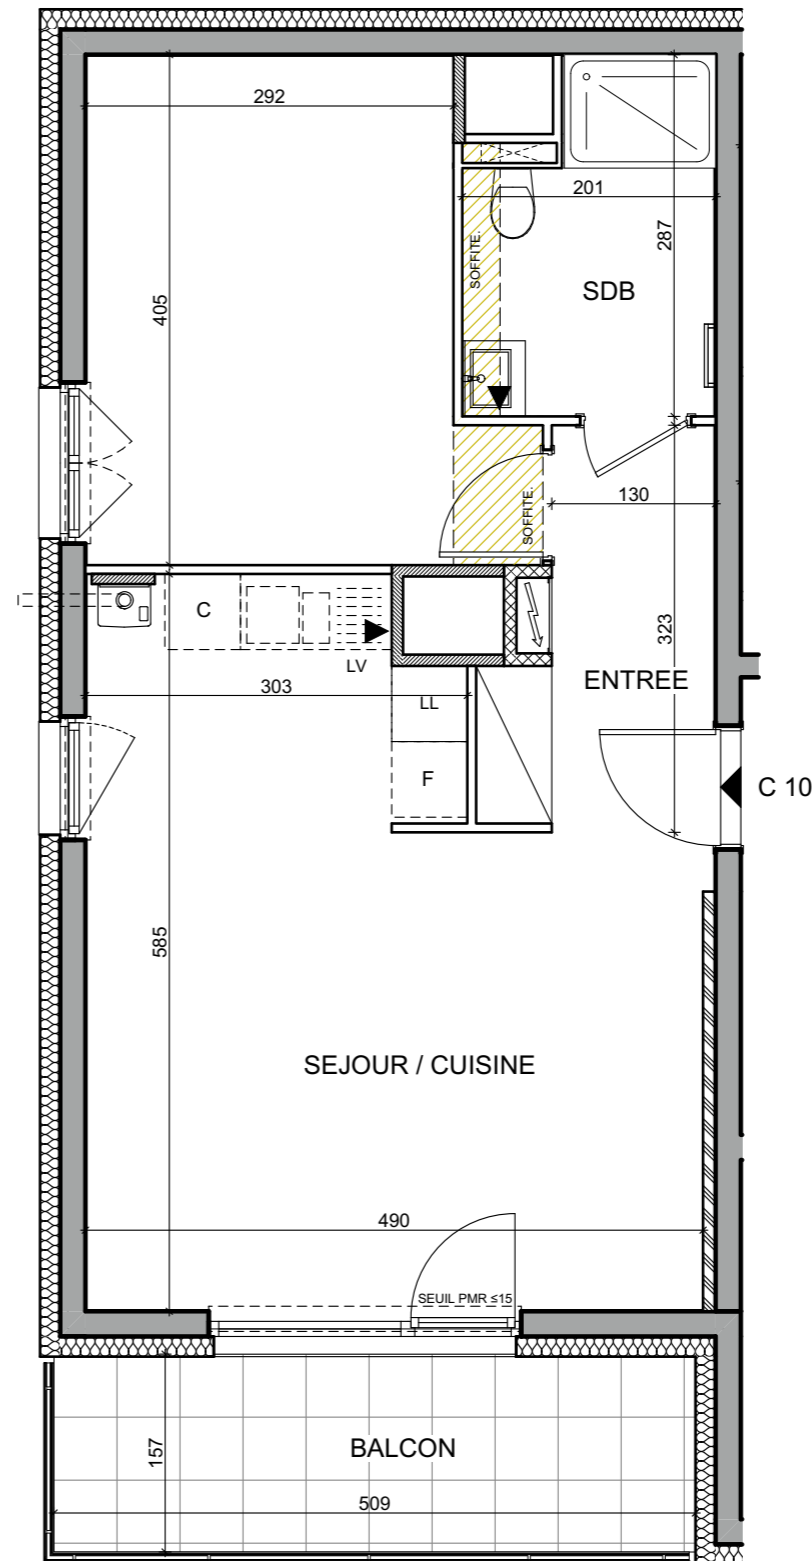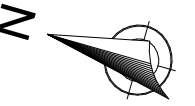

*PROVISOIRE - Edition du 01/06/2022*



ENSEMBLE IMMOBILIER D'HABITATION  
 80 ROUTE DE STRASBOURG  
 67960 ENTZHEIM  
 Edifipierre Strasbourg

Nb: les équipements, leurs dispositions, les surfaces et les cotes sont données à titre indicatif. La société se réserve la possibilité d'apporter à ce plan d'éventuelles modifications dues à des impératifs d'ordre technique ou administratif.

