




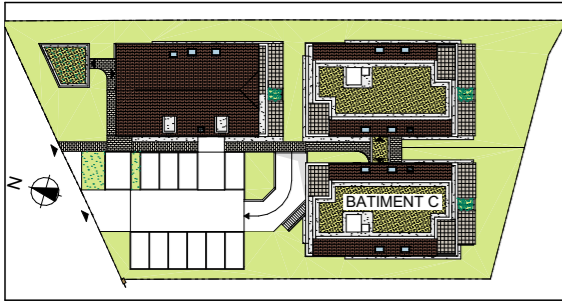


Version plan du //2022
 Livraison.....
 Prix TTC.....
 Annexes
 Prix total TTC

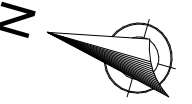

PLAN DE MASSE

BATIMENT C	
LOGT C102 3 PIECES	
1 ER ETAGE	
HABITABLE	
ENTREE	3,85
SEJOUR / CUISINE	33,07
CHAMBRE 1	10,94
CHAMBRE 2	9,37
SDB	4,93
WC	1,80
DEGT.	3,84
SURFACE	67,80 m ²
BALCON	10,36 m ²

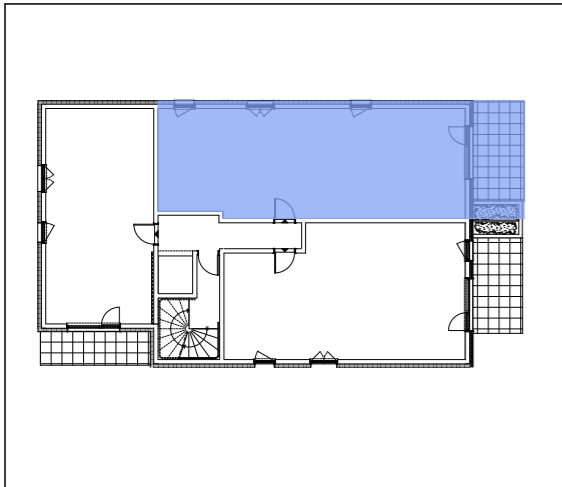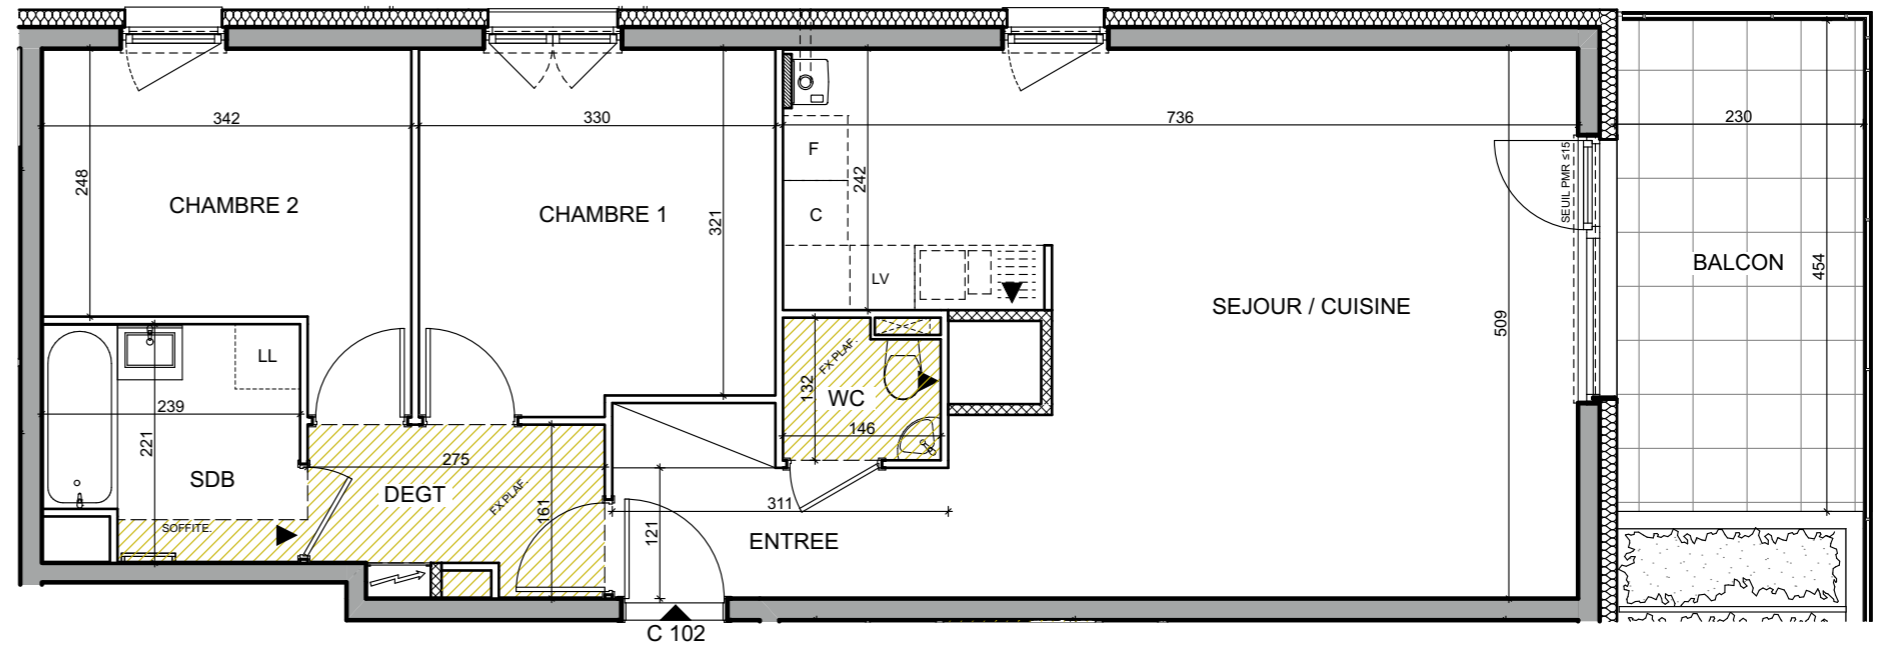

PLAN DE LOCALISATION



PROVISOIRE - Edition du 01/06/2022



ENSEMBLE IMMOBILIER D'HABITATION
 80 ROUTE DE STRASBOURG
 67960 ENTZHEIM

Edifipierre Strasbourg

Nb: les équipements, leurs dispositions, les surfaces et les cotes sont données à titre indicatif. La société se réserve la possibilité d'apporter à ce plan d'éventuelles modifications dues à des impératifs d'ordre technique ou administratif.

