



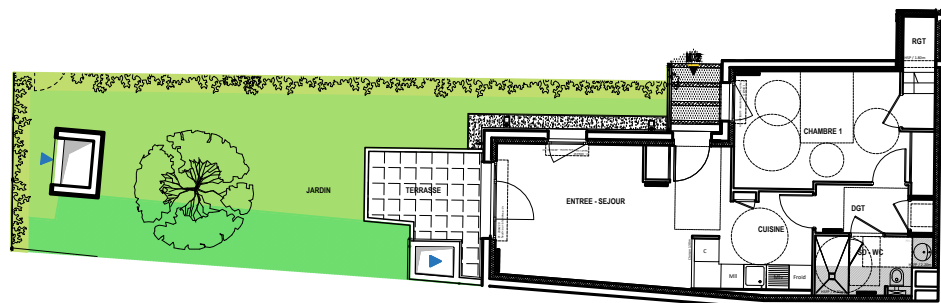

Maison de Ville de 2 pièces
N° M02 - Rdc Jardin

PV

Réception :	
Séjour / Entrée	21.09 m ²
Cuisine	6.86 m ²
Chambre 1	14.65 m ²
Salle d'eau - Wc	4.51 m ²
Dégagement	3.74 m ²
Rangement	2.02 m ²
SURFACE TOTALE HABITABLE	52.87m²
Terrasse - RDC	6.45 m ²
Jardin	58.27 m ²
SURFACE TOTALE PRIVATIVE	117.59 m²

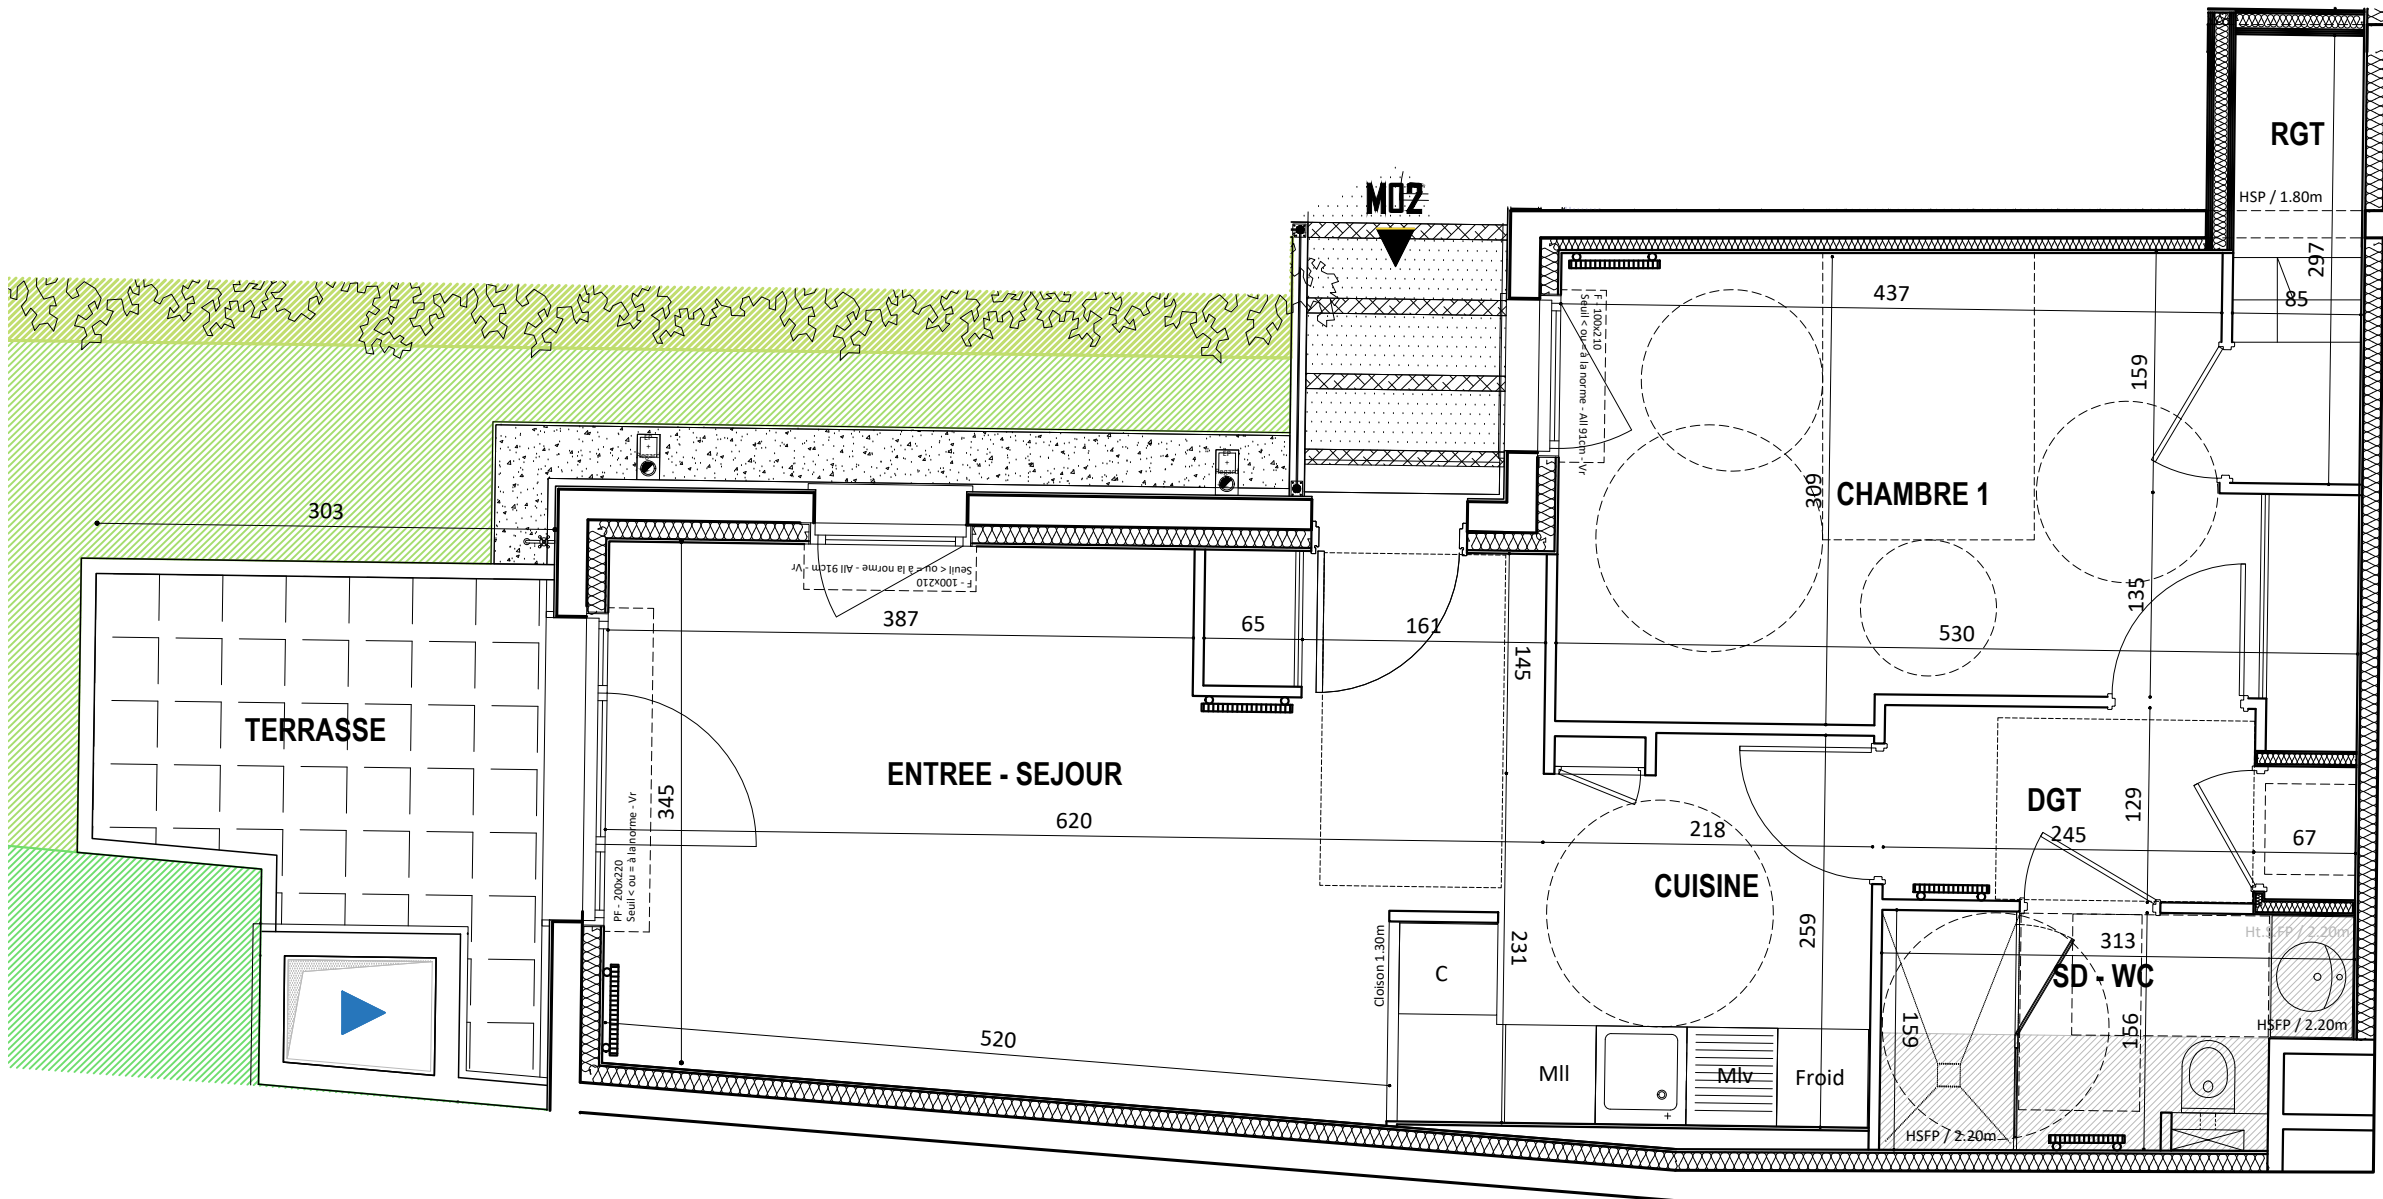

M02
PLAN DE REPERAGE DU REZ-DE-JARDIN

Faux-plafond	Lave-vaisselle	LV
Soffite	Lave-linge	LL
GTE	Réfrigérateur	Placard
R		

Hauteur sous plafond des pièces principales, sauf mention particulière: 2.50m

Echelle 0 1m 2m

Date
01 / 08 / 2023

NOTA

DES MODIFICATIONS SONT SUSCEPTIBLES D'ETRE APPORTEES A CE PLAN EN FONCTION DES NECESSITES TECHNIQUES OU REGLEMENTAIRES DE LA REALISATION DU PROJET, TANT EN CE QUI CONCERNE LES DIMENSIONS LIBRES, LES EQUIPEMENTS, LES SURFACES, OU ENCORE LES HAUTEURS SOUS FAUX PLAFOND. LES HAUTEURS DES SEUILS ET DES ALLEGES SONT DONNES A TITRE APPROXIMATIF. LES RETOMBES, SOFFITES, FAUX-PLAFONDS, TRAPPES DE VISITES, AINSI QUE L'EMPLACEMENT DES DESCENTES D'EAUX PLUVIALES, LES EQUIPEMENTS SANITAIRES, RADIATEURS, NE FIGURENT PAS TOUS SUR LE PLAN OU FIGURENT A TITRE INDICATIF.