

Version plan du : 10/2021

Livraison : .....

Prix TTC : .....

Annexes : .....


Prix total TTC : .....



Etage 0 BAT D. COMMERCE 01

COMMERCE 01	68.69 m <sup>2</sup>
	68.69 m <sup>2</sup>



- La surface des placards est incluse dans celle des pièces attenantes.

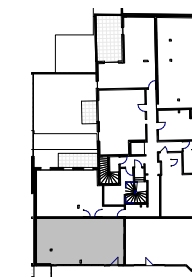

Plan de localisation



Plan de masse

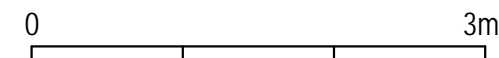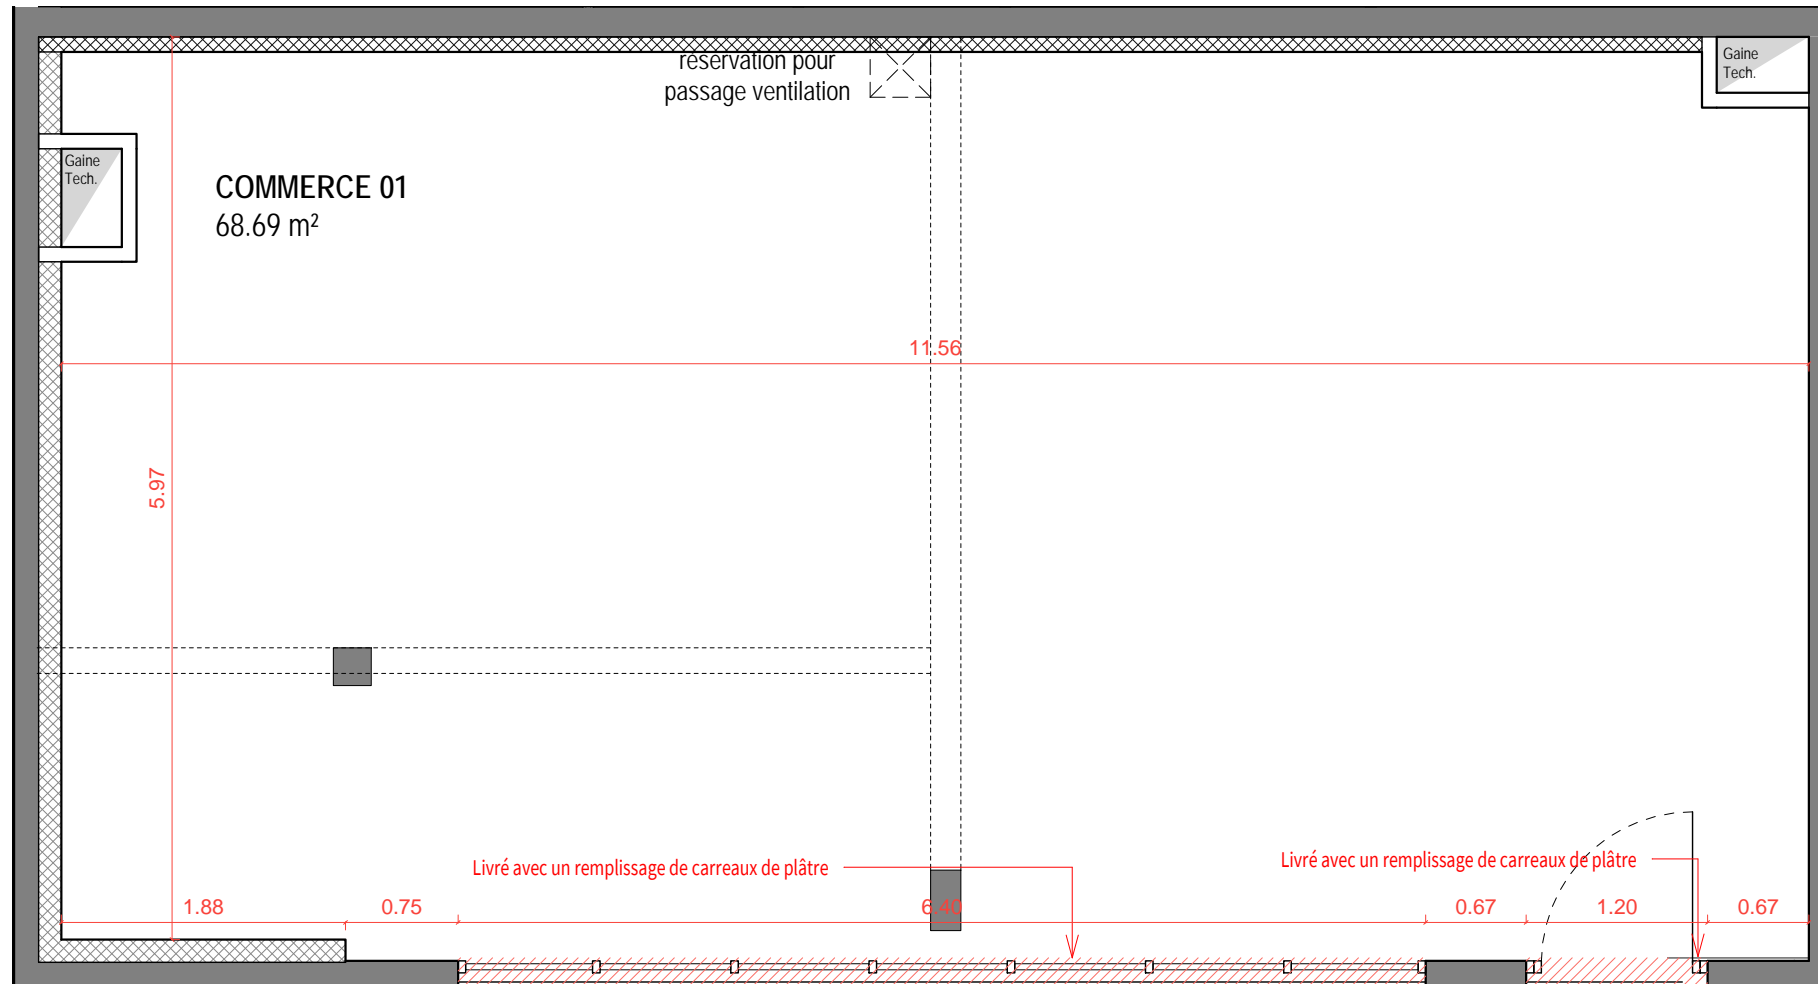

**EDIFIPIERRE IDF**

112, rue de Sèvres  
75015 - PARIS



**AUP Architectes**

21, Av. de l'observatoire  
75006 Paris

Nb : Les équipements, leurs dispositions, les surfaces et les cotes sont données à titre indicatif. La société se réserve la possibilité d'apporter à ce plan d'éventuelles modifications dues à des impératifs d'ordre technique ou administratif.

