

Version plan du : 12/01/2021

Livraison :

Prix TTC :

Annexes :

Prix total TTC :




Maison 06 - T4 - rez de chaussée


Séjour	30.30 m ²
Chambre 01	12.46 m ²
Chambre 02	12.28 m ²
Chambre 03	9.21 m ²
Cuisine	7.76 m ²
Sde	6.22 m ²
Sdb	4.88 m ²
Dgmt	4.54 m ²
Surfaces Habitables	87.66 m ²

Jardin	98.40 m ²
Garage	21.44 m ²
Surfaces Annexes	119.84 m ²



- La surface des placards est incluse dans celle des pièces attenantes.

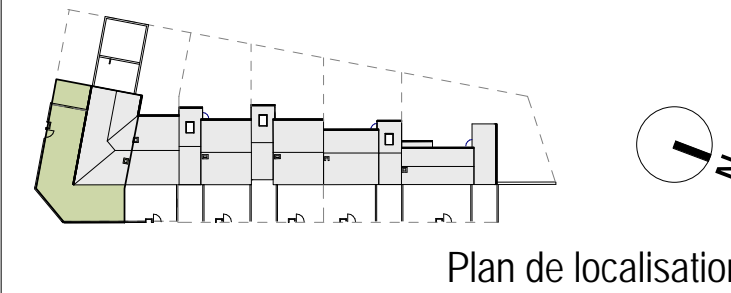

Plan de localisation

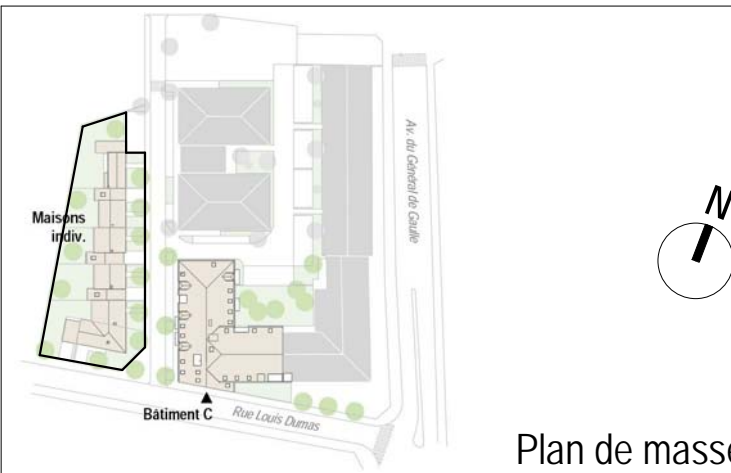

Plan de masse

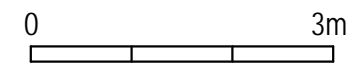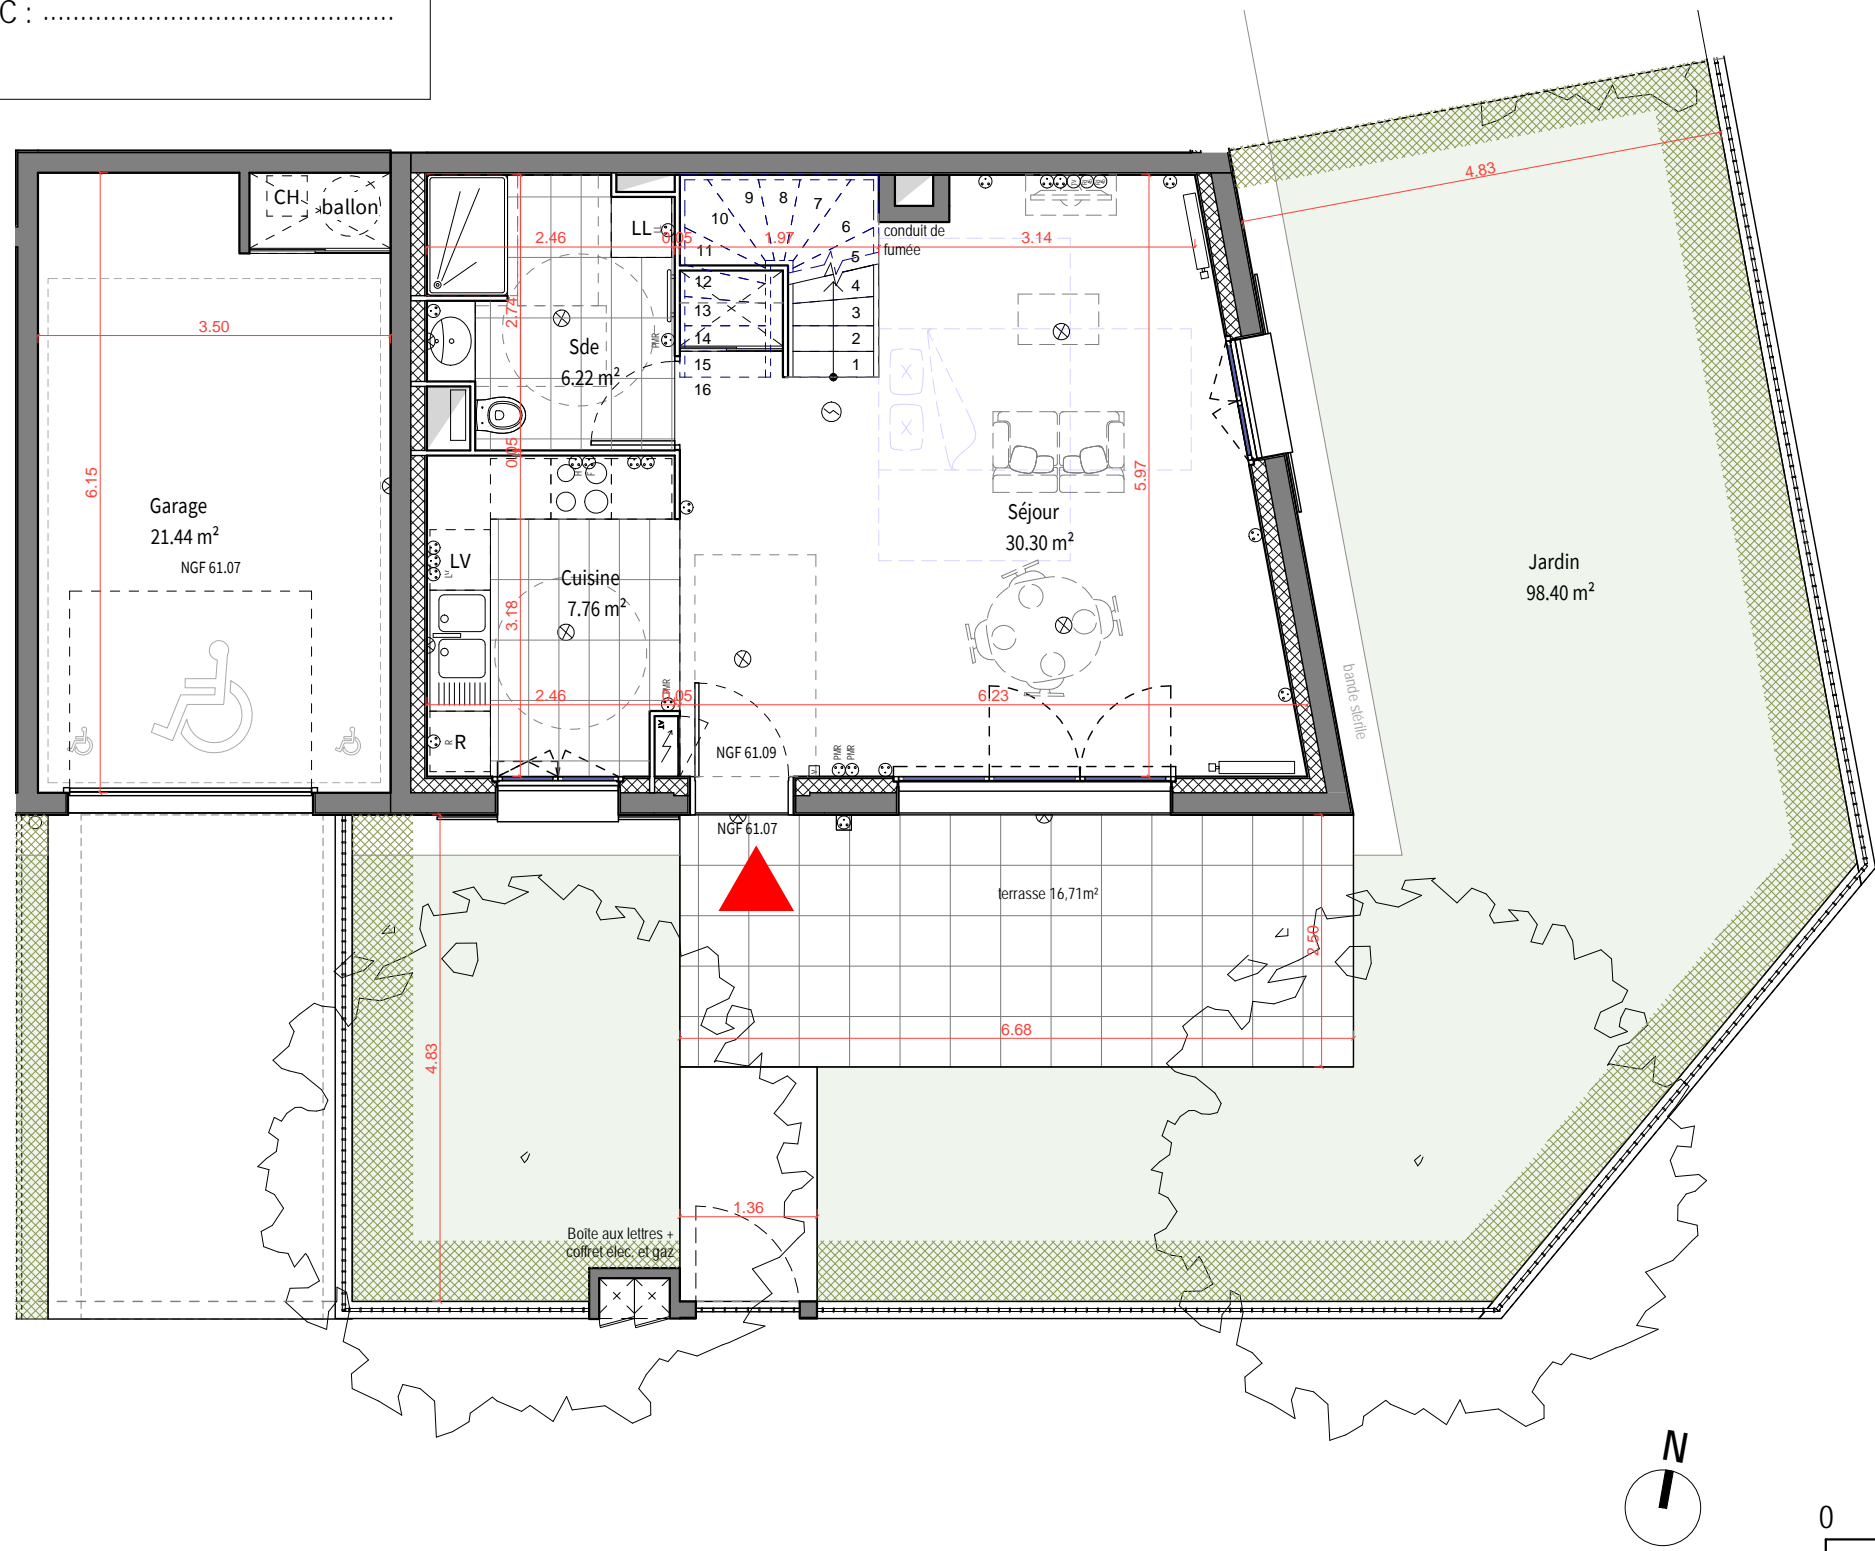


EDIFIPIERRE IDF
112, rue de Sèvres
75015 - PARIS



AUP Architectes
21, Av. de l'observatoire
75006 Paris

Nb : Les équipements, leurs dispositions, les surfaces et les cotes sont données à titre indicatif. La société se réserve la possibilité d'apporter à ce plan d'éventuelles modifications dues à des impératifs d'ordre technique ou administratif.

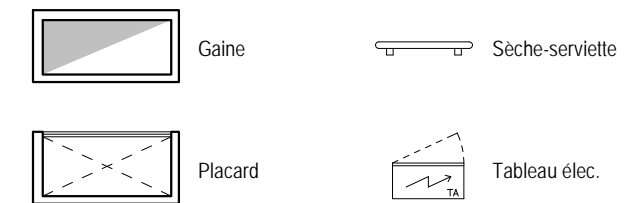

Version plan du : 12/01/2021

Livraison :

Prix TTC :





Annexes :

Prix total TTC :



Maison 06 - T4 - étage

- La surface des placards est incluse dans celle des pièces attenantes.

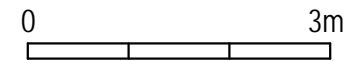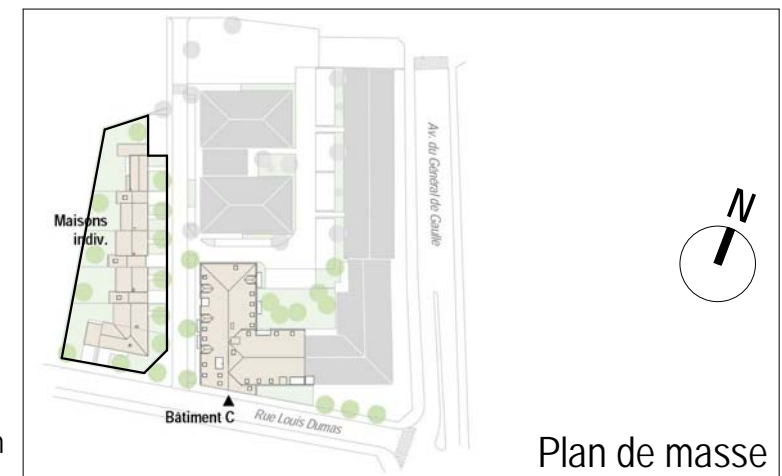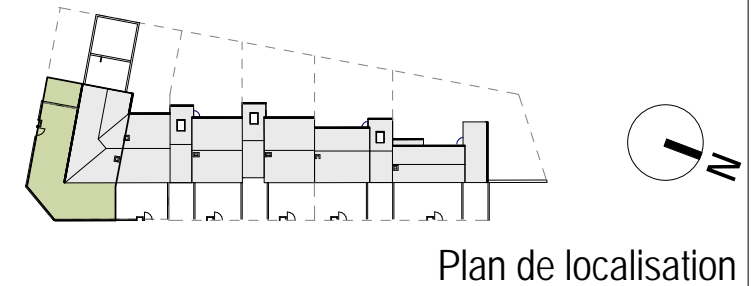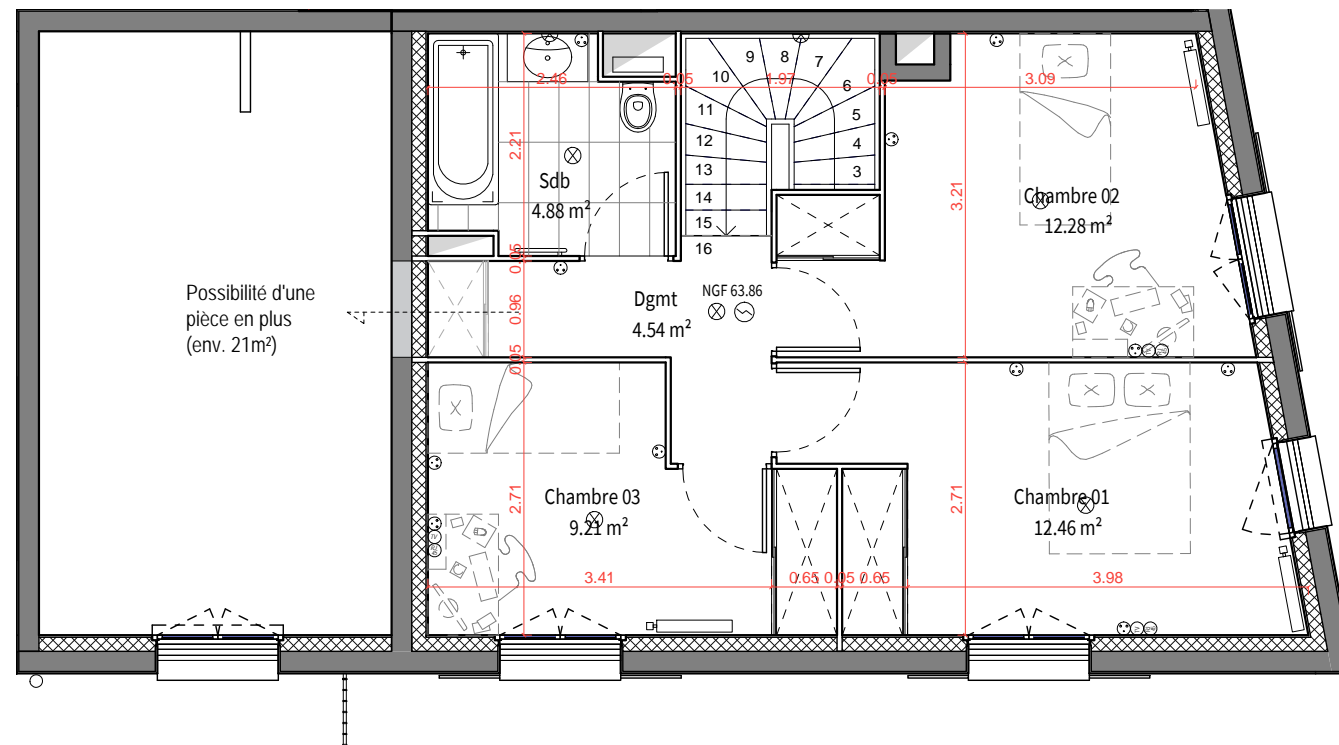

EDIFIPIERRE IDF


112, rue de Sèvres
75015 - PARIS




AUP Architectes

21, Av. de l'observatoire
75006 Paris

Nb : Les équipements, leurs dispositions, les surfaces et les cotes sont données à titre indicatif. La société se réserve la possibilité d'apporter à ce plan d'éventuelles modifications dues à des impératifs d'ordre technique ou administratif.

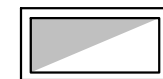

Gaine

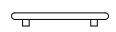

Sèche-serviette



Placard

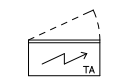


Tableau élec.