




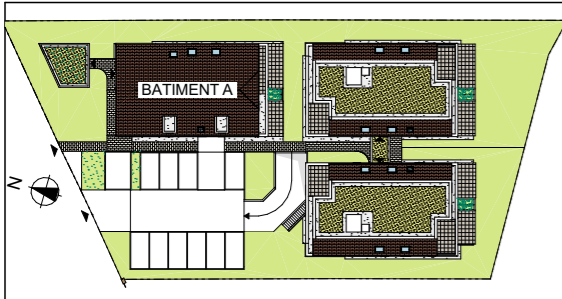


Version plan du //2022
 Livraison.....
 Prix TTC.....
 Annexes
 Prix total TTC

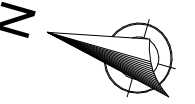

PLAN DE MASSE

BATIMENT A	
LOGT A102 3 PIECES	
1 ER ETAGE	
HABITABLE	
ENTREE	4,44
SEJOUR / CUISINE	33,45
CHAMBRE 1	10,97
CHAMBRE 2	9,37
WC	1,80
DEGT.	3,26
SDB	4,92
SURFACE 68,21 m²	
BALCON	10,02 m²

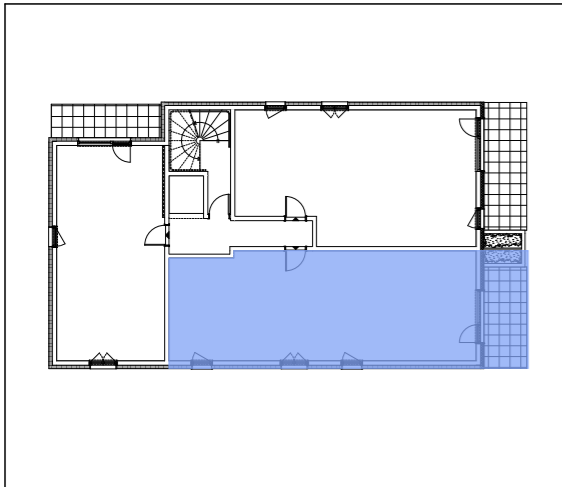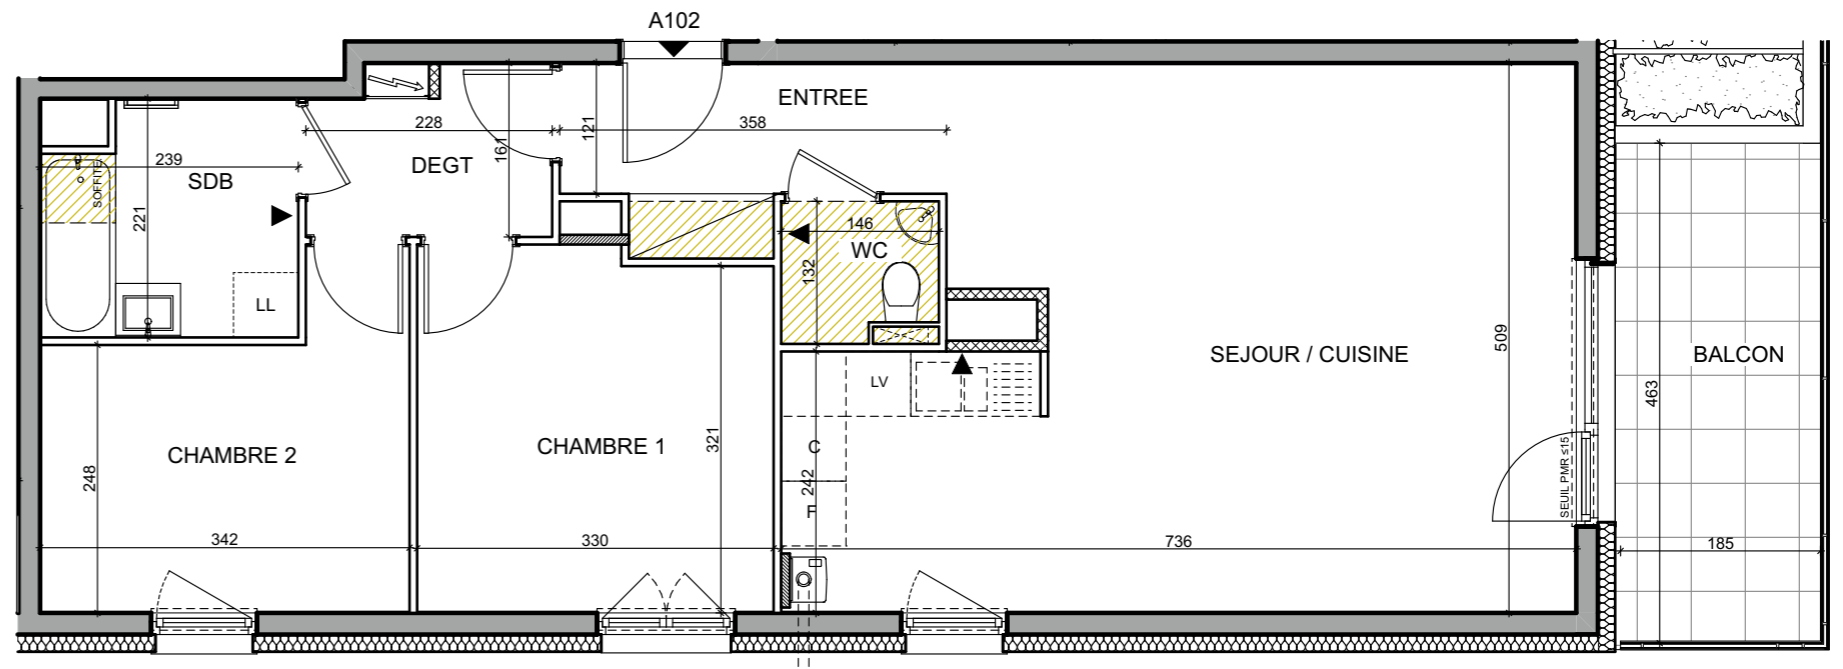

PLAN DE LOCALISATION



PROVISOIRE - Edition du 01/06/2022



ENSEMBLE IMMOBILIER D'HABITATION
 80 ROUTE DE STRASBOURG
 67960 ENTZHEIM

Edifipierre Strasbourg

Nb: les équipements, leurs dispositions, les surfaces et les cotes sont données à titre indicatif. La société se réserve la possibilité d'apporter à ce plan d'éventuelles modifications dues à des impératifs d'ordre technique ou administratif.

