



PLAN DE MASSE

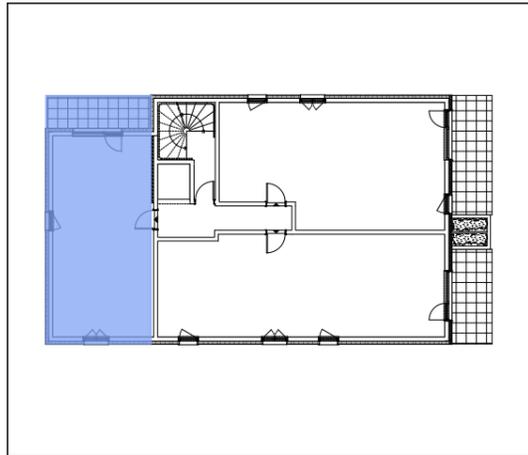

PLAN DE LOCALISATION

BATIMENT A	
LOGT A103 2 PIECES	
1 ER ETAGE	
HABITABLE	
ENTREE	4,89
SEJOUR / CUISINE	24,42
CHAMBRE	12,61
SDB	5,06
SURFACE	
	46,98 m²
BALCON	
	8,02 m²

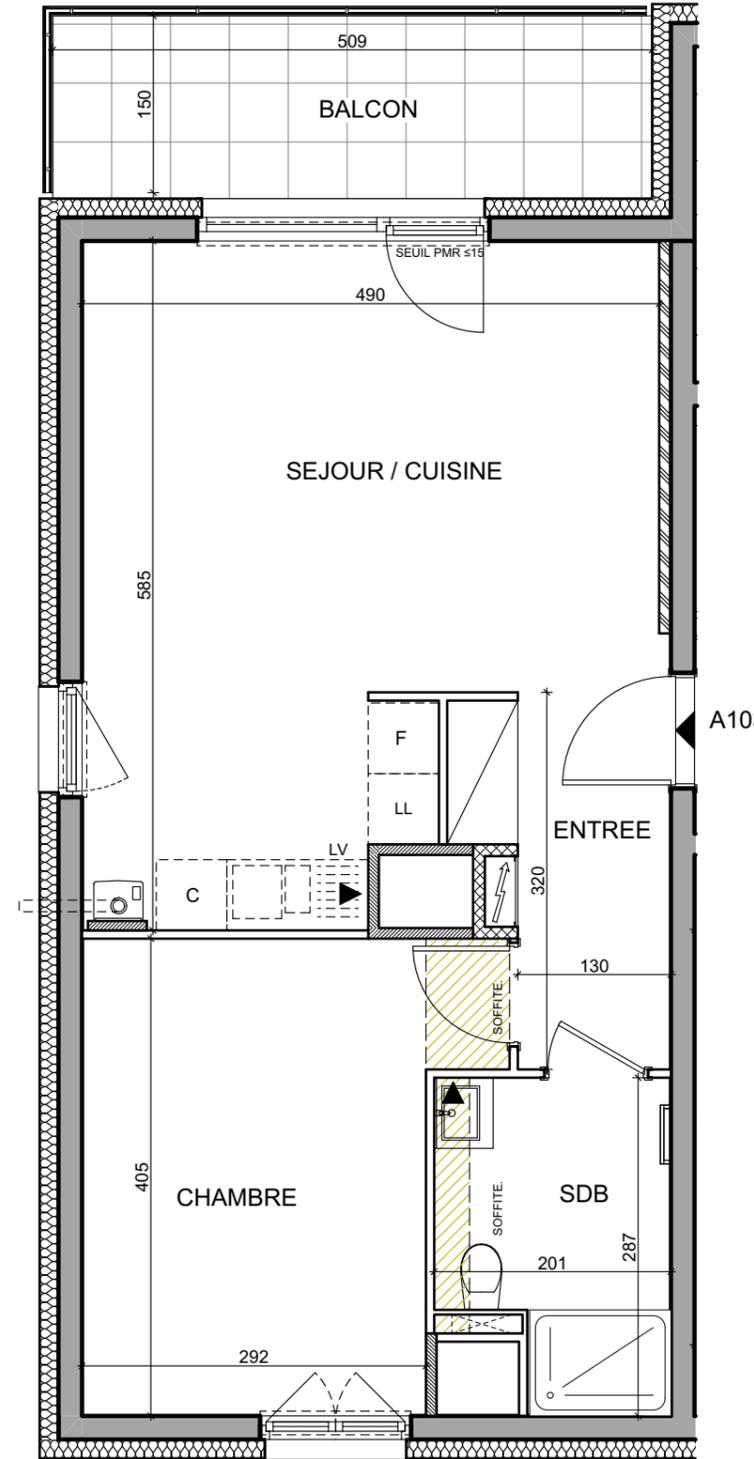

Version plan du //2022
 Livraison.....
 Prix TTC.....
 Annexes
 Prix total TTC



PROVISOIRE - Edition du 01/06/2022



ENSEMBLE IMMOBILIER D'HABITATION
 80 ROUTE DE STRASBOURG
 67960 ENTZHEIM

Edifipierre Strasbourg

Nb: les équipements, leurs dispositions, les surfaces et les cotes sont données à titre indicatif. La société se réserve la possibilité d'apporter à ce plan d'éventuelles modifications dues à des impératifs d'ordre technique ou administratif.

