





Version plan du //2022  
 Livraison.....  
 Prix TTC.....  
 Annexes .....  
 Prix total TTC .....

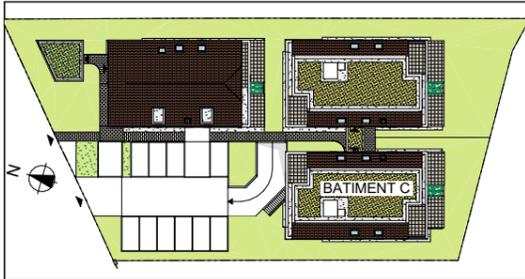


PLAN DE MASSE

BATIMENT C	
LOGT C 103 3 PIECES	
1 ER ETAGE	
HABITABLE	
ENTREE	3,73
SEJOUR / CUISINE	30,07
CHAMBRE 1	11,36
CHAMBRE 2	9,41
CELLIER	1,87
SDB	4,53
WC	1,80
SURFACE	
	62,77 m <sup>2</sup>
BALCON	
	10,08 m <sup>2</sup>

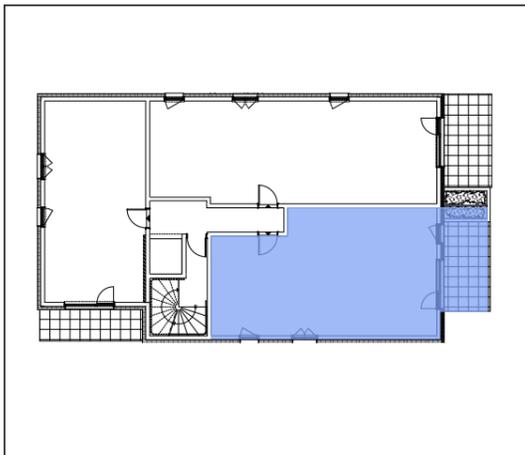

PLAN DE LOCALISATION

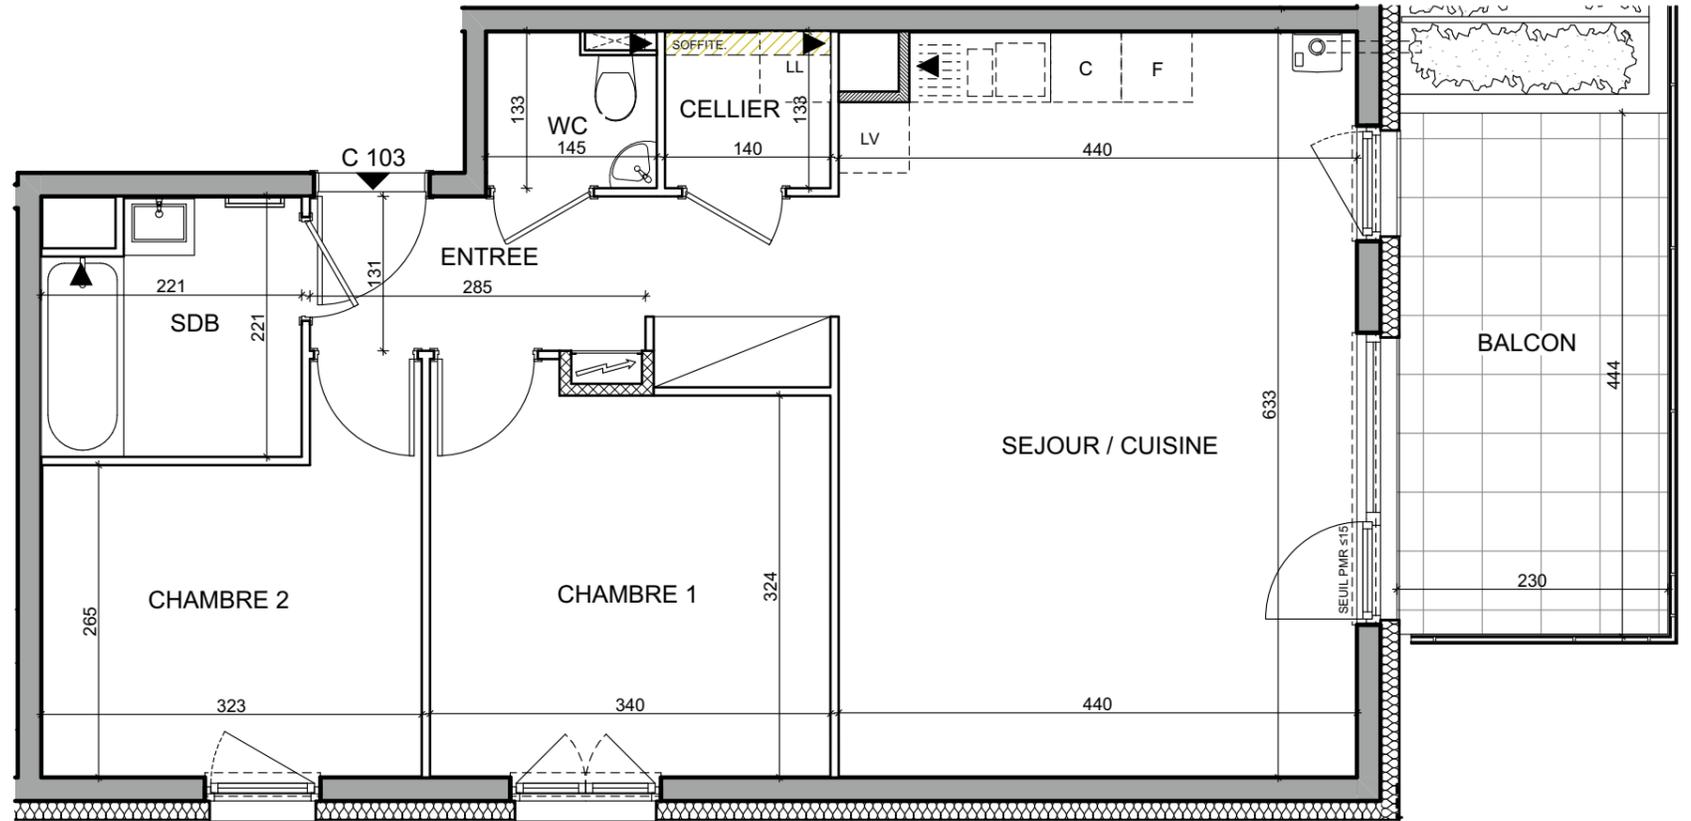

*PROVISOIRE - Edition du 01/06/2022*



ENSEMBLE IMMOBILIER D'HABITATION  
 80 ROUTE DE STRASBOURG  
 67960 ENTZHEIM

Edifipierre Strasbourg

Nb: les équipements, leurs dispositions, les surfaces et les cotes sont données à titre indicatif. La société se réserve la possibilité d'apporter à ce plan d'éventuelles modifications dues à des impératifs d'ordre technique ou administratif.

