


Appartement de 4 pièces
N° A21 - 2ème Etage

PV

| | |
|---------------------------------|----------------------------|
| Réception : | |
| Entrée | 6.16 m ² |
| Séjour | 35.04 m ² |
| Cuisine | 4.30 m ² |
| Chambre 1 | 13.49 m ² |
| Chambre 2 | 10.19 m ² |
| Chambre 3 | 11.33 m ² |
| Salle de bains - Wc | 5.49 m ² |
| Salle d'eau | 3.33 m ² |
| Wc | 1.43 m ² |
| Dégagement 1 | 3.03 m ² |
| SURFACE TOTALE HABITABLE | 93.79 m² |
| Loggia | 5.57 m ² |
| SURFACE TOTALE PRIVATIVE | 99.36 m² |

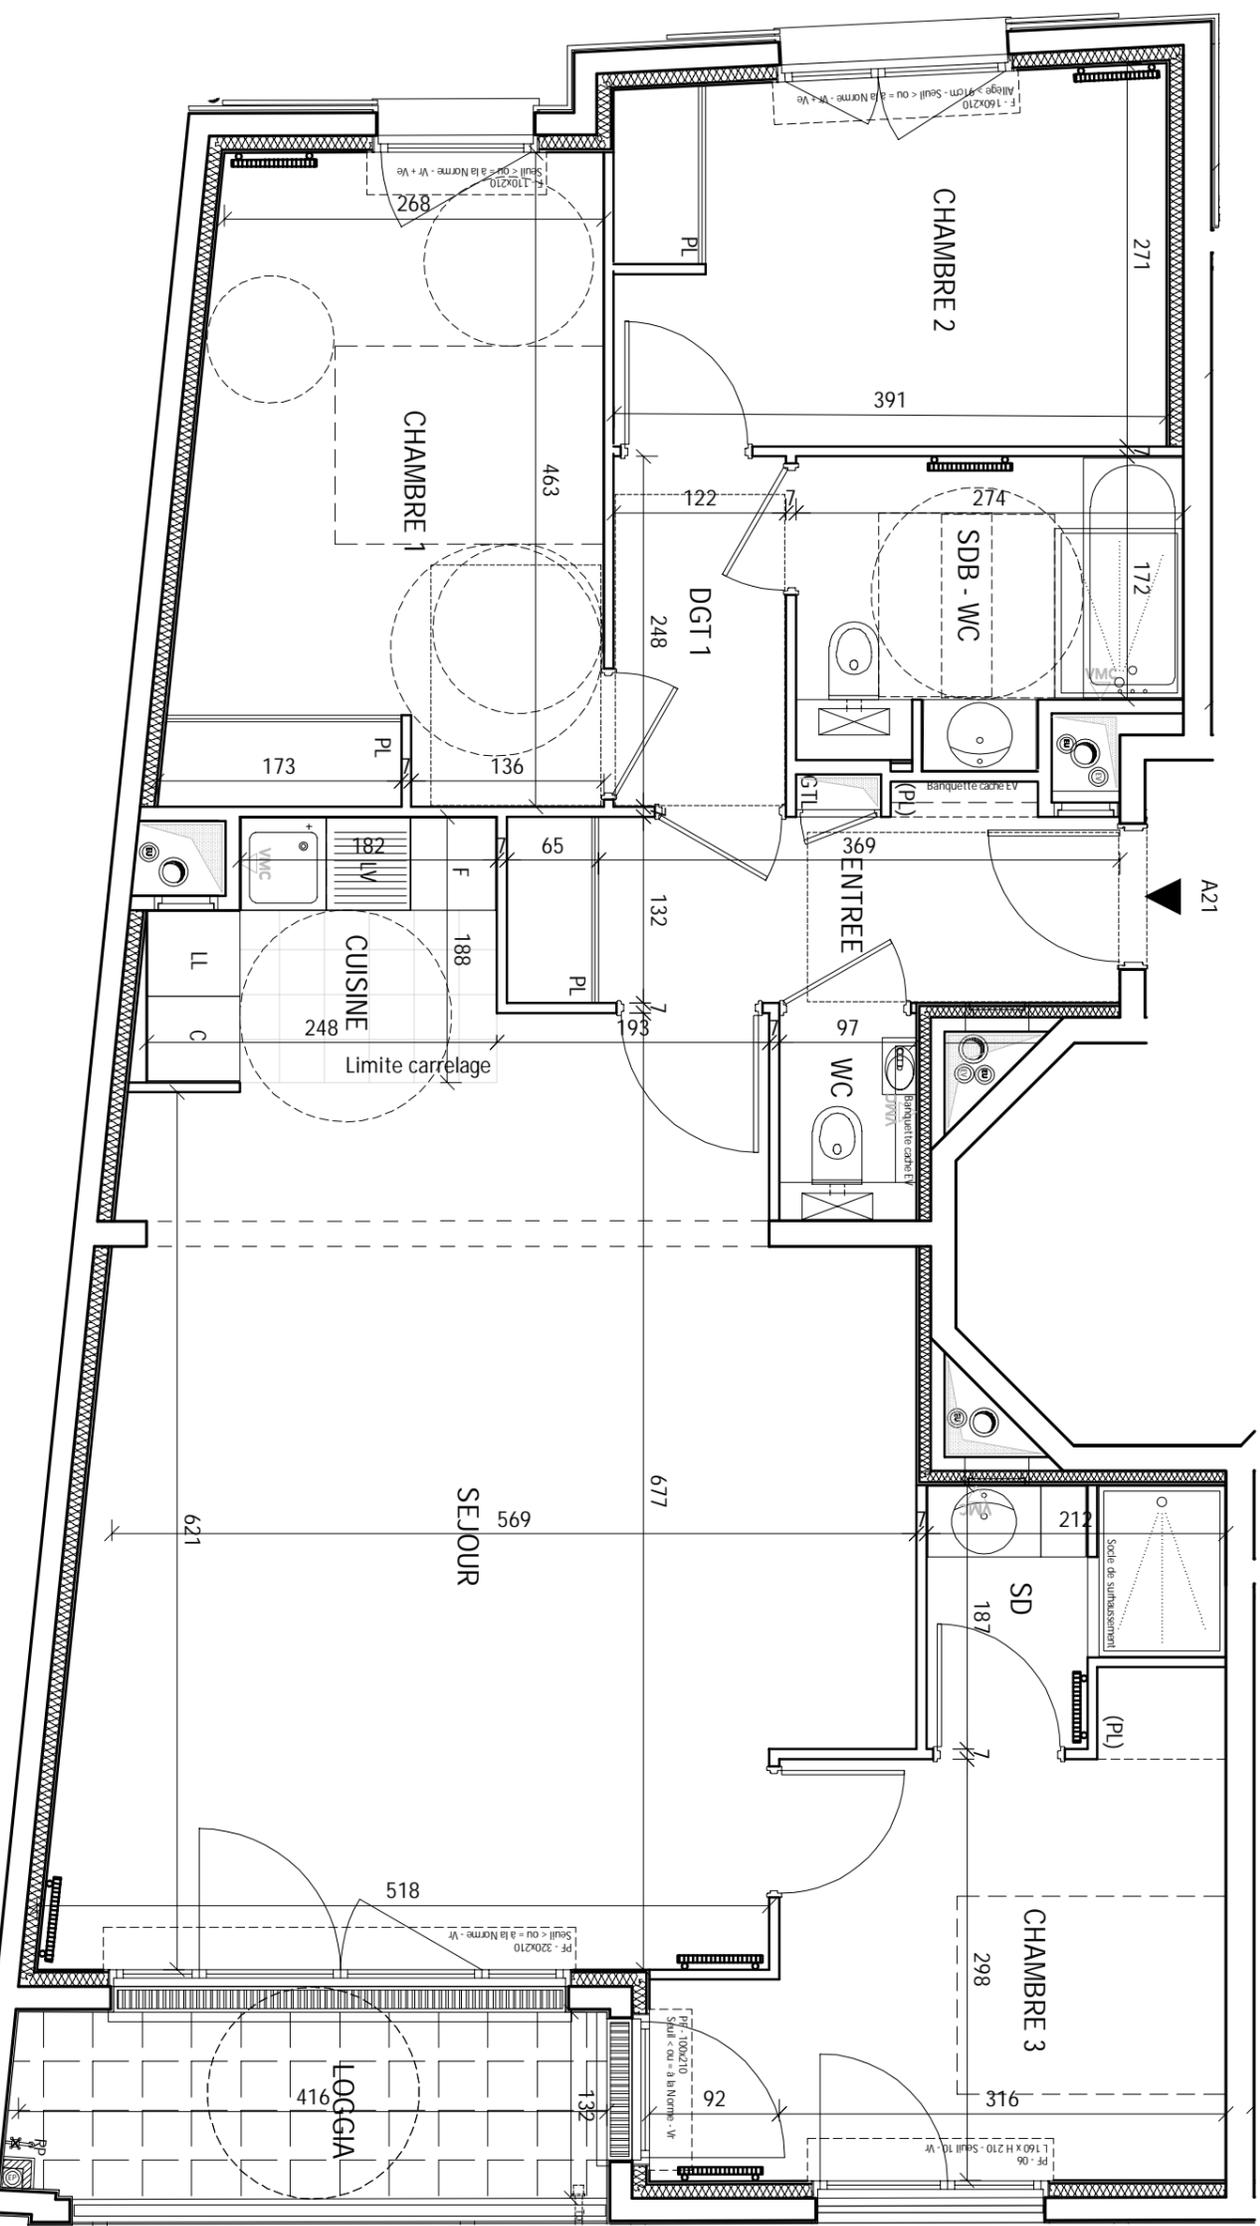

| | | | | |
|--|-----------------|--|----------------|--|
| | Faux-plafond | | Lave-vaisselle | |
| | Sofrite | | Lave-linge | |
| | Gaine Technique | | Placard | |
| | Réfrigérateur | | | |

Hauteur sous plafond des pièces principales, sauf mention particulière: 2.50m

NOTA
DES MODIFICATIONS SONT SUSCEPTIBLES D'ETRE APPORTEES A CE PLAN EN FONCTION DES NECESSITES TECHNIQUES OU REGLEMENTAIRES DE LA REALISATION DU PROJET. TANT EN CE QUI CONCERNE LES DIMENSIONS LIBRES, LES EQUIPEMENTS, LES SURFACES, OU ENCORE LES HAUTEURS SOUS FAUX PLAFOND, LES HAUTEURS DES SEUILS ET DES ALLEGES SONT DONNES A TITRE APPROXIMATIF. LES RETOMBES, SOFFITES, FAUX-PLAFONDS, TRAPPES DE VISITES, AINSI QUE LE PLACEMENT DES DESCENTES D'EAU PLUVIALES, LES EQUIPEMENTS SANITAIRES, RADIATEURS, NE FIGURENT PAS TOUTS SUR LE PLAN OU FIGURENT A TITRE INDICATIF.

Echelle 0 1m 2m
Date 7 février 2022