


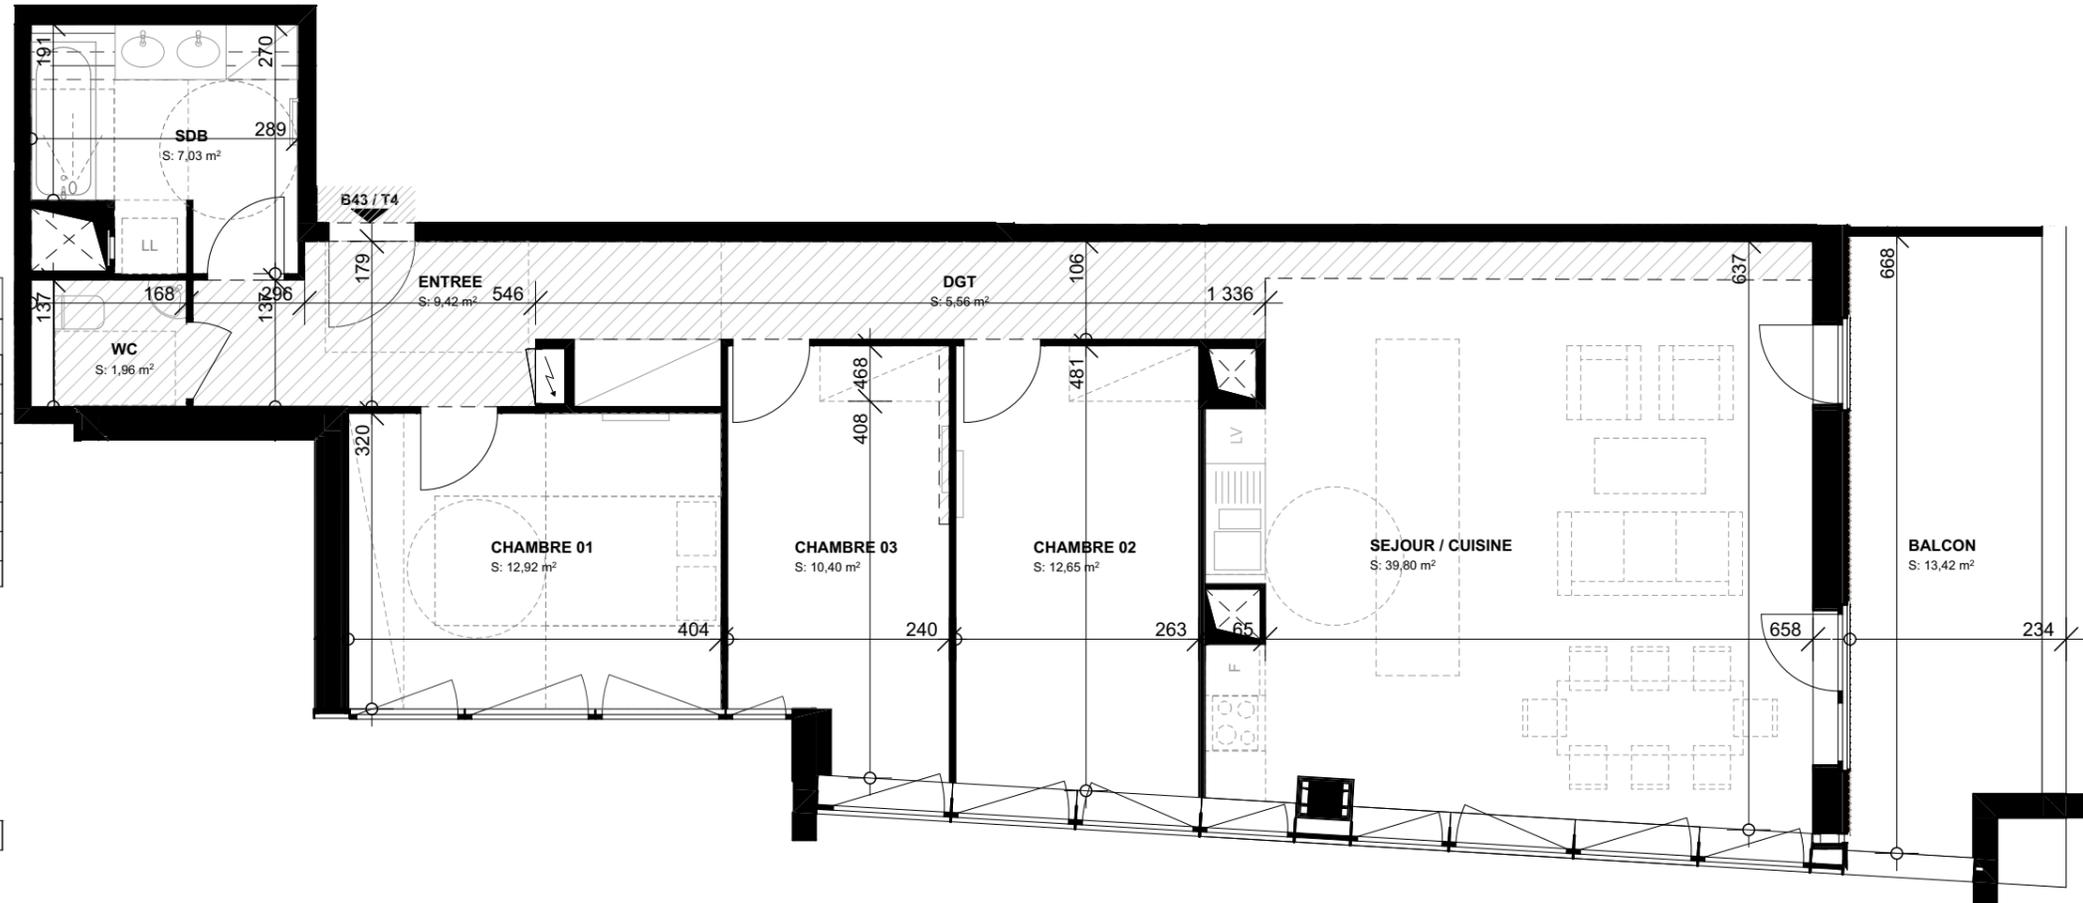

3 rue de Sarrelouis
67000 STRASBOURG
Tel: 03 88 75 77 77

LOT : B43		Etage:	R+4
		Type:	T4
R+4	CHAMBRE 01		12,92
R+4	CHAMBRE 02		12,65
R+4	CHAMBRE 03		10,40
R+4	DGT		5,56
R+4	ENTREE		9,42
R+4	SDB		7,03
R+4	SEJOUR / CUISINE		39,80
R+4	WC		1,96



SURFACE HABITABLE 99,74 m²

R+4	BALCON	13,42
-----	--------	-------



Plan de localisation Batiment B43

Date 13/06/2024

Plans établis par:



K&+
79 A rue de la Plaine des Bouchers
67100 STRASBOURG
03 88 75 99 20

Echelle graphique



Nota :
Des modifications sont susceptibles d'être apportées en fonction des nécessités techniques ou réglementaires de la réalisation, tant en ce qui concerne les dimensions libres que les équipements. Les indications de ce plan sont essentielles mais prévisionnelles. Les surfaces indiquées sont approximatives au sens de l'article l261-15 et r261-25 du CCH. Les retombées, faux-plafonds, soffites, canalisations, gaines, radiateurs ainsi que l'emplacement des équipements, sont figurés à titre indicatif. Les plantations éventuelles ne sont pas contractuelles. Les équipements électroménagers et le mobilier indiqués sur le plan ne sont pas fournis.
- les informations sur les zones carrelées ne sont précisées qu'à titre indicatif. Les surfaces carrelées sont approximatives.
- les aménagements des terrasses et loggias sont représentés à titre indicatif. Ils ne sont pas fournis avec le logement.
- finitions terrasses et loggias : se reporter aux notices descriptives.

