


Version plan du : 23/03/2021

Livraison : .....

Prix TTC : .....

Annexes : .....

Prix total TTC : .....

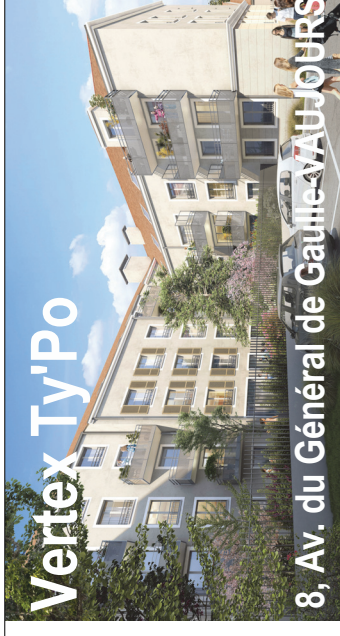


8, Av. du Général de Gaulle - MAUJOURS

## Etage 2 - Appartement C.2.0.2 - T4


Séjour Cuisine	32.71 m <sup>2</sup>
Chambre 01	12.85 m <sup>2</sup>
Chambre 02	10.75 m <sup>2</sup>
Chambre 03	9.42 m <sup>2</sup>
Sdb	4.67 m <sup>2</sup>
Entrée	3.20 m <sup>2</sup>
Dgmt	2.81 m <sup>2</sup>
WC	1.85 m <sup>2</sup>
Surfaces Habitables	78.24 m <sup>2</sup>

Balcon	7.39 m <sup>2</sup>
Surfaces Annexes	7.39 m <sup>2</sup>



- La surface des placards est incluse dans celle des pièces attenantes.

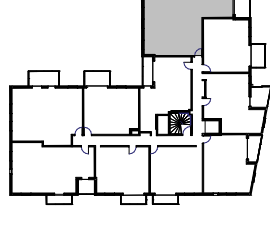

Plan de localisation

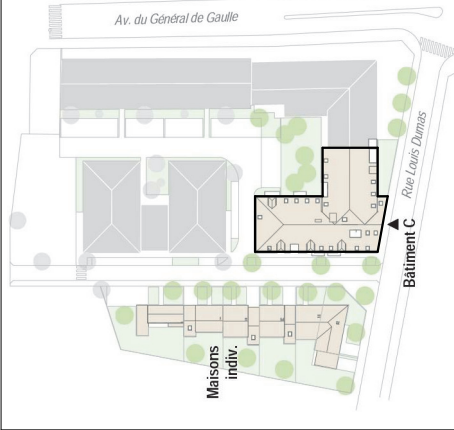

Plan de masse

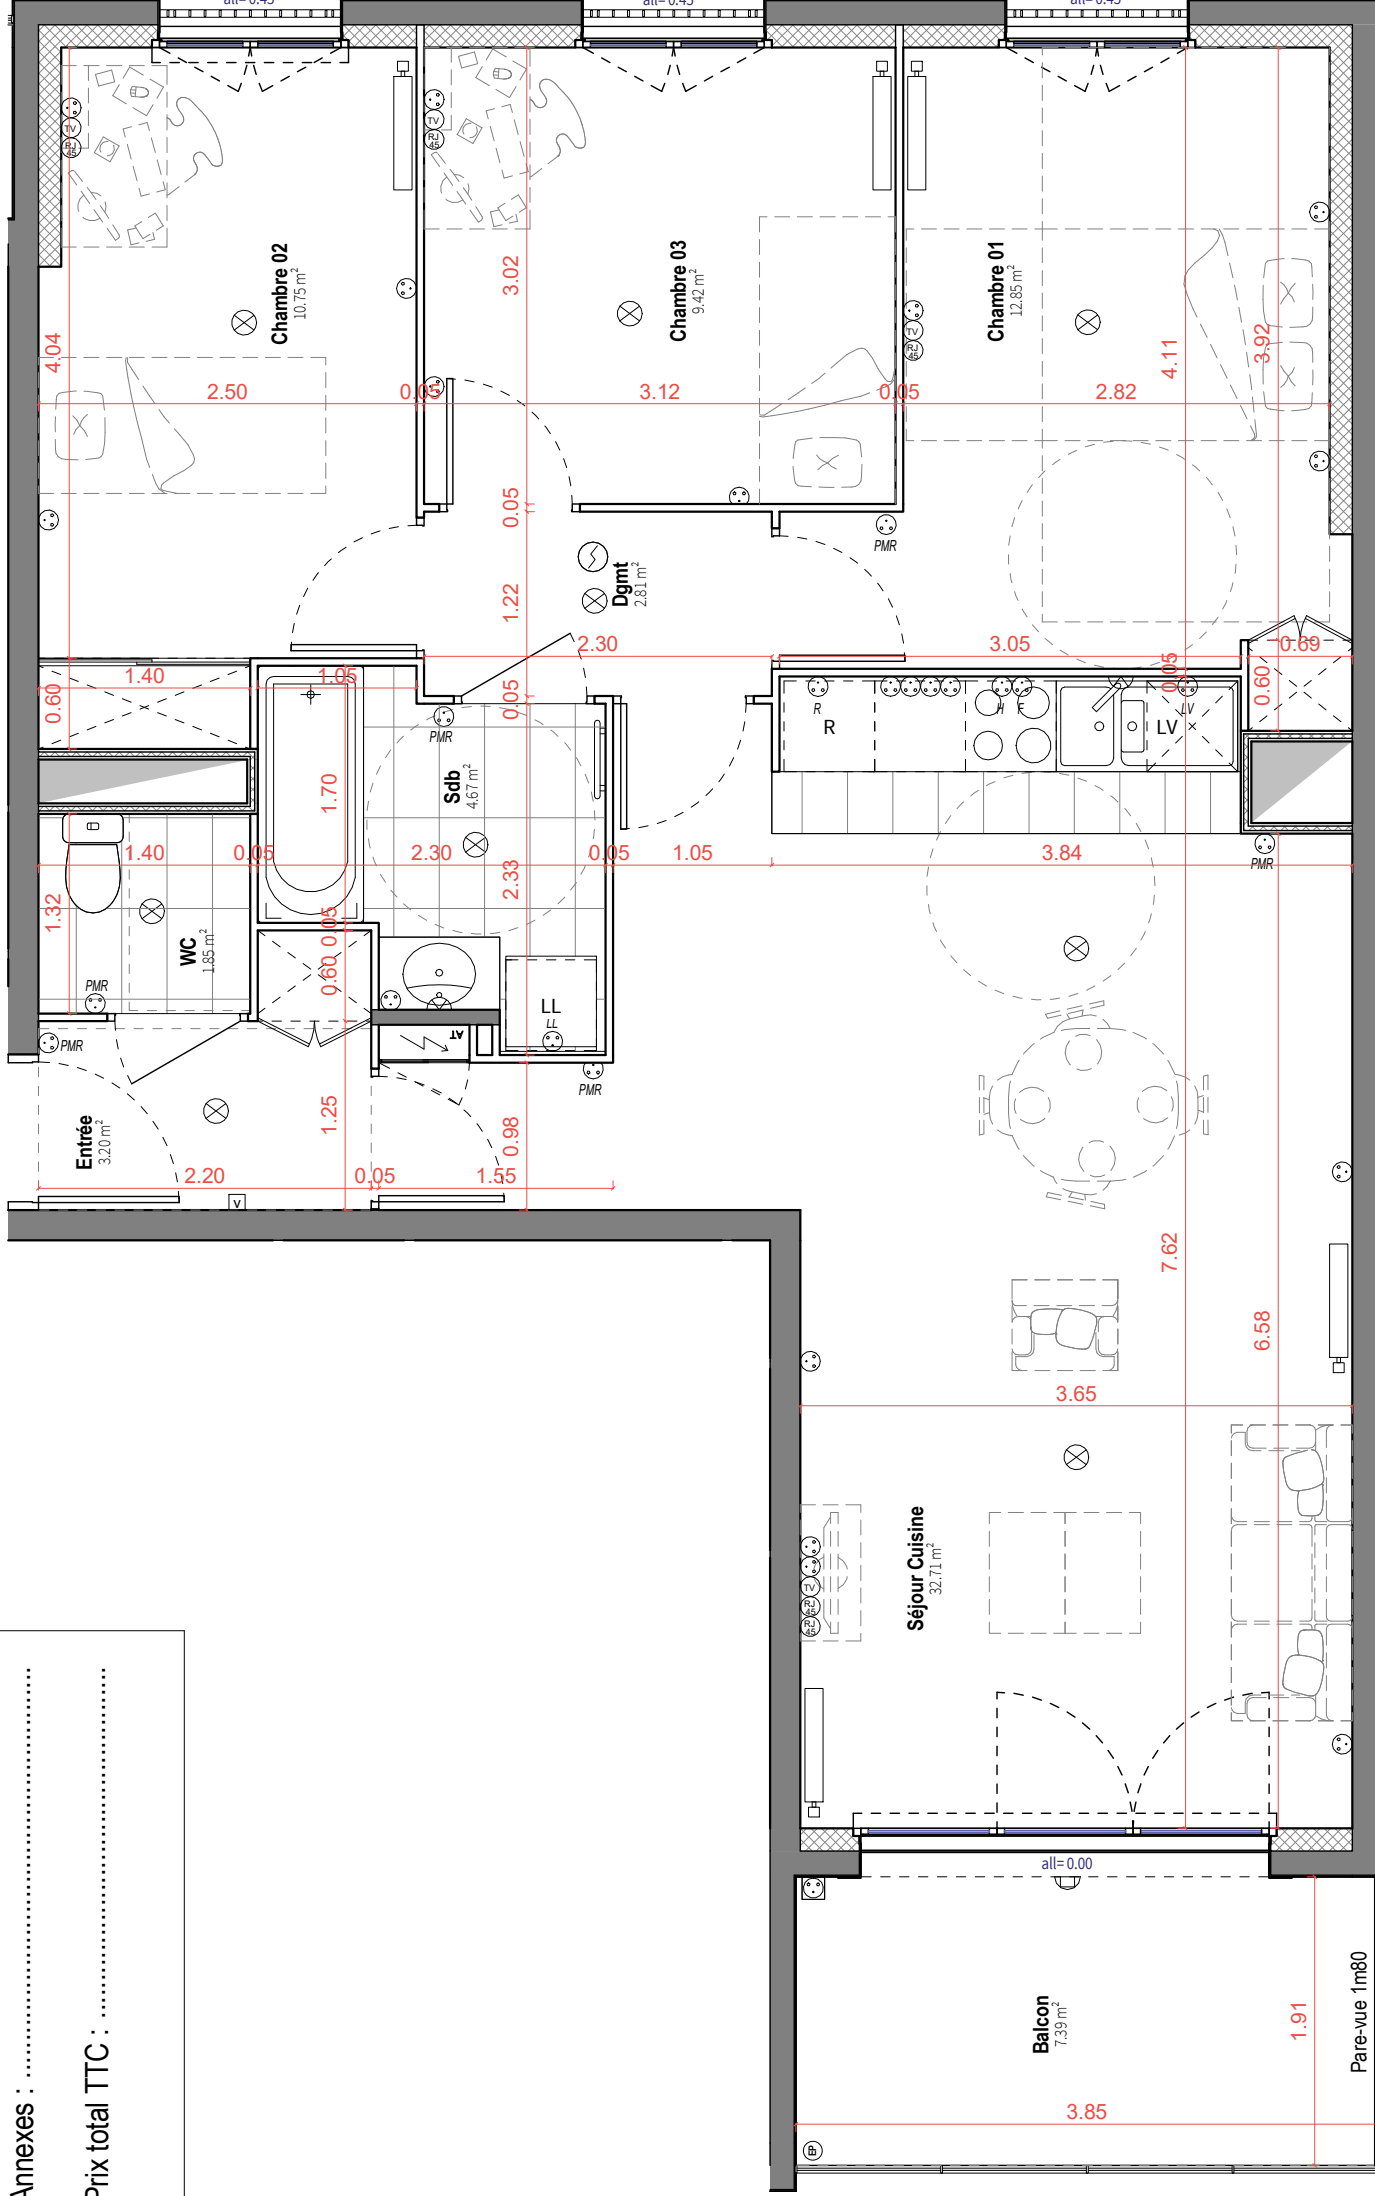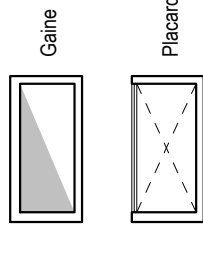

C.2.0.2



0 3m

Nb : Les équipements, leurs dispositions, les surfaces et les cotes sont données à titre indicatif. La société se réserve la possibilité d'apporter à ce plan d'éventuelles modifications dues à des impératifs d'ordre technique ou administratif.

**EDIFIPIERRE IDF**

112, rue de Sèvres  
75015 - PARIS



MAÎTRE DE LA MAISON VOTRE PREMIÈRE VALLÉE

**AUP Architectes**

21, Av. de l'observatoire  
75006 Paris

ARCHITECTURE | URBANISME | PAYSAGE