


Version plan du : 23/03/2021

Livraison :

Prix TTC :

Annexes :

Prix total TTC :

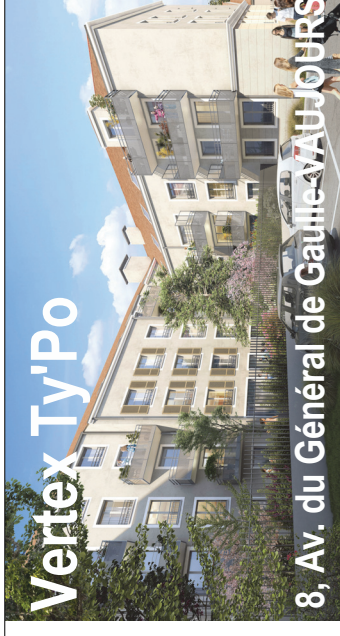


8, Av. du Général de Gaulle - MAUJOURS


Etage 3 Appartement C.3.0.2. T4

Séjour Cuisine	32.71 m ²
Chambre 01	12.85 m ²
Chambre 02	10.75 m ²
Chambre 03	9.42 m ²
Sdb	4.67 m ²
Entrée	3.20 m ²
Dgmt	2.81 m ²
WC	1.85 m ²
Surfaces Habitables	78.24 m ²
Balcon	7.39 m ²
Surfaces Annexes	7.39 m ²



- La surface des placards est incluse dans celle des pièces attenantes.

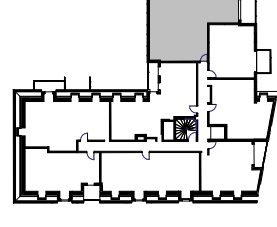

Plan de localisation

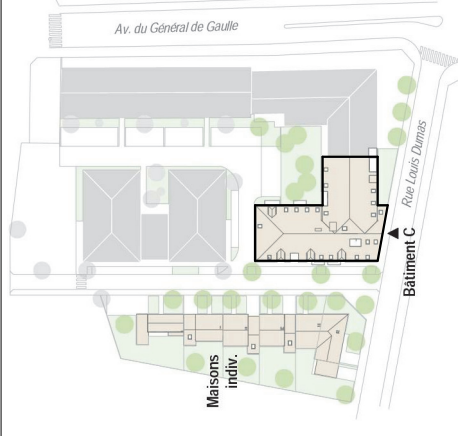

Plan de masse

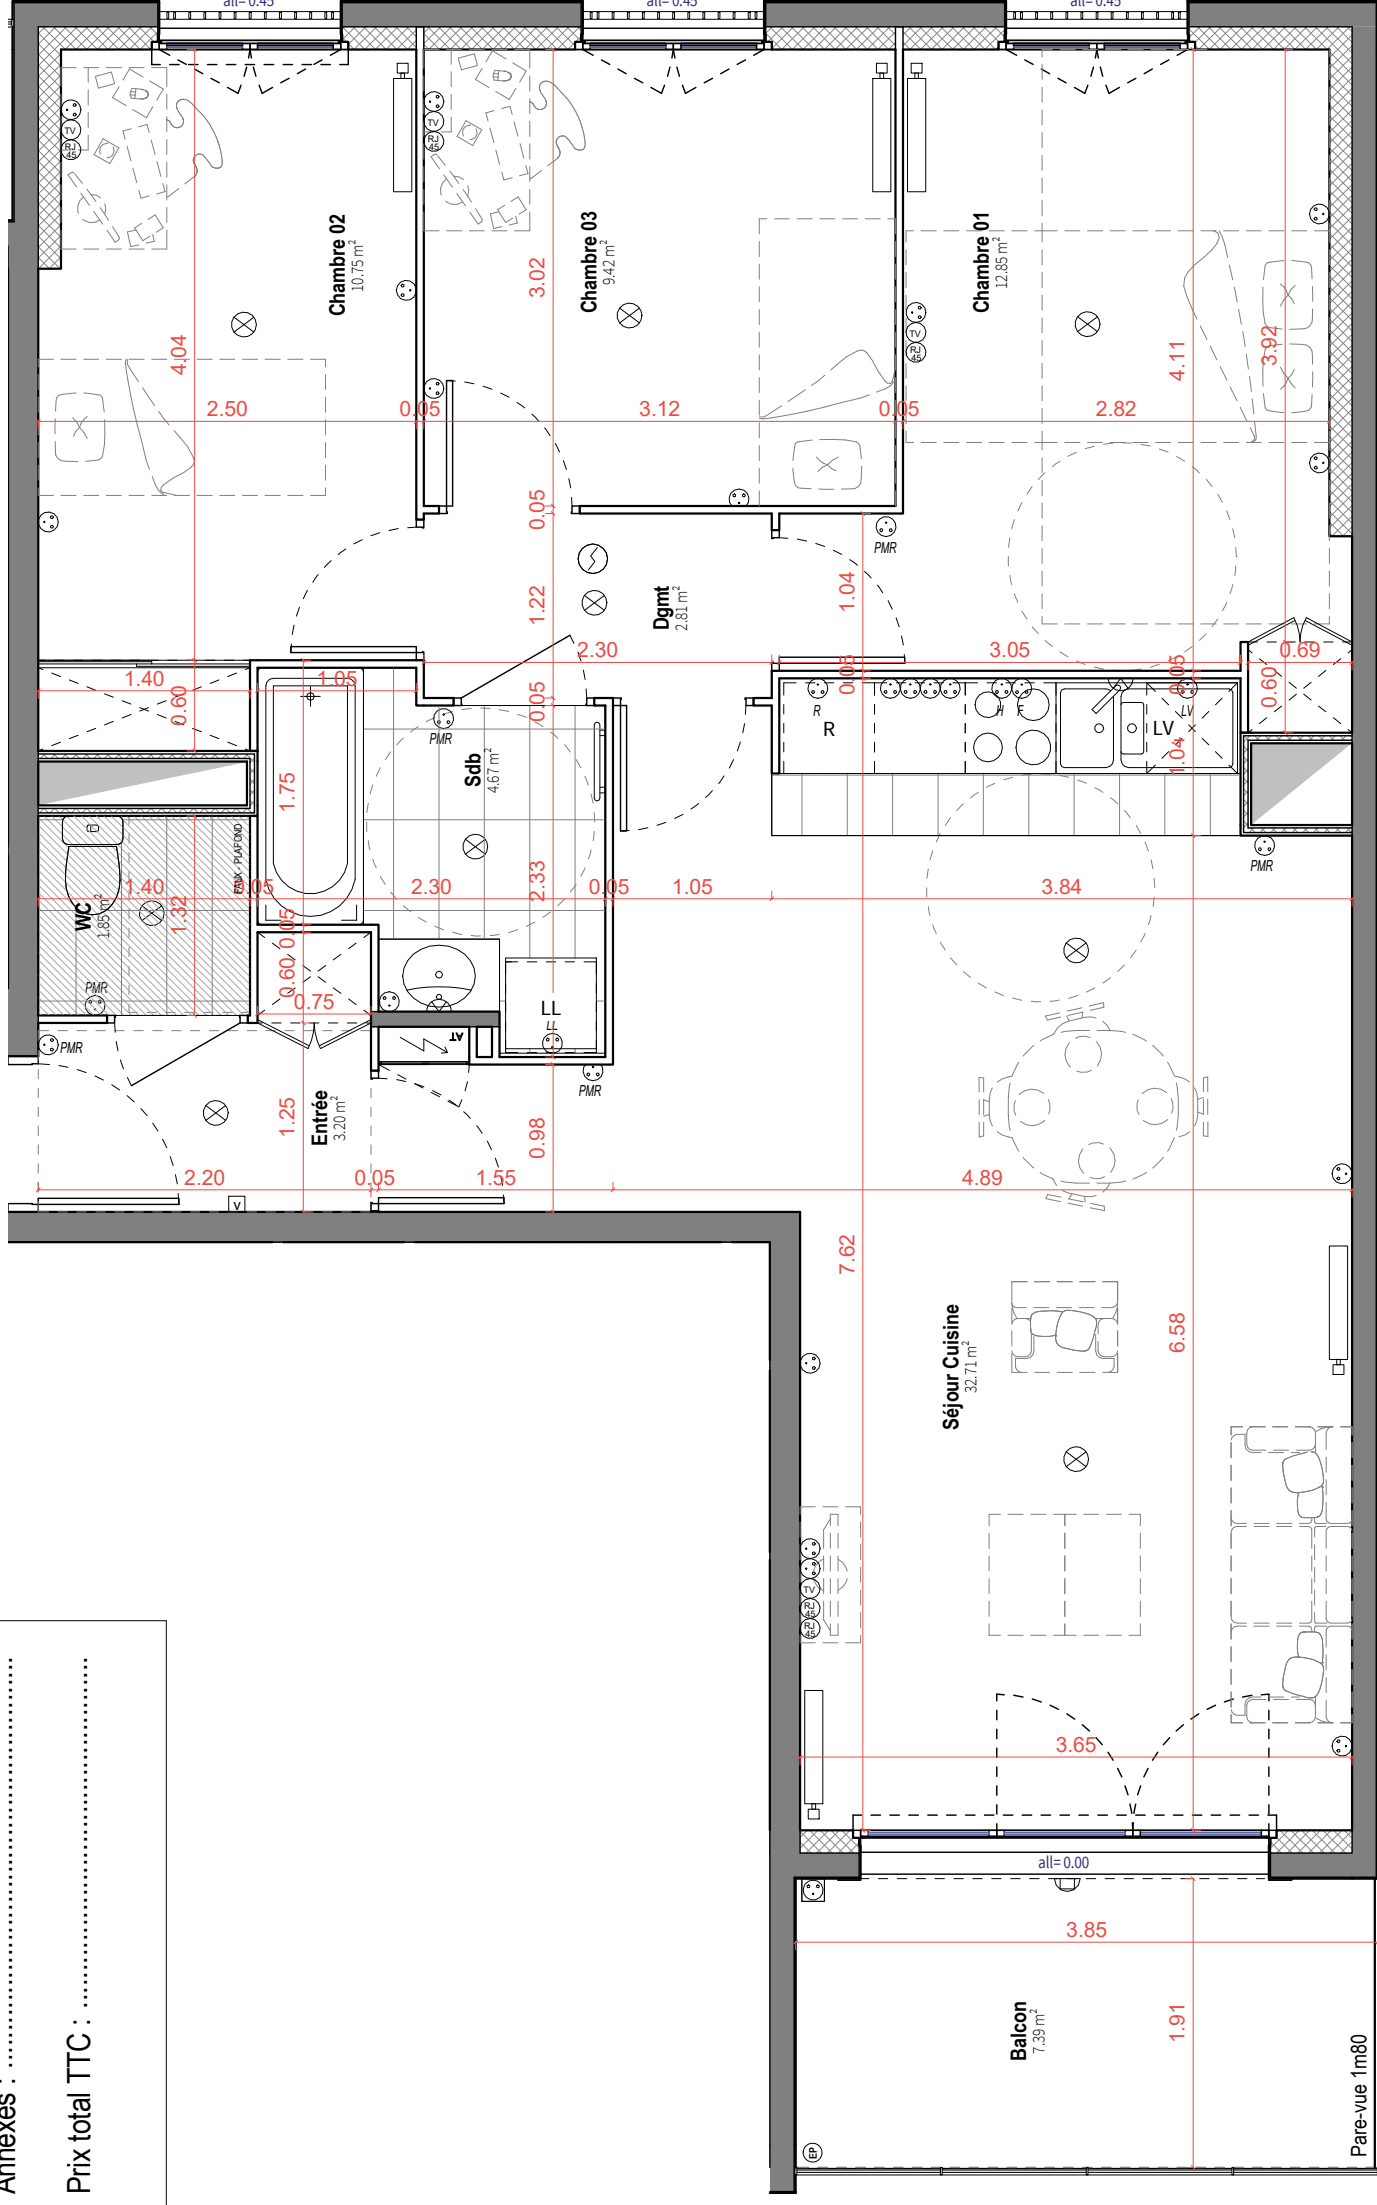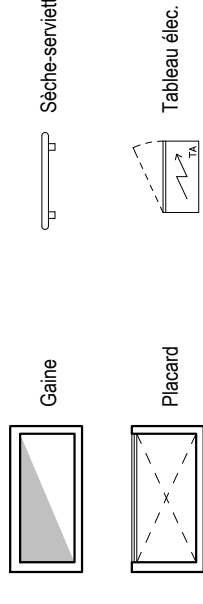

3m



Nb : Les équipements, leurs dispositions, les surfaces et les cotes sont données à titre indicatif. La société se réserve la possibilité d'apporter à ce plan d'éventuelles modifications dues à des impératifs d'ordre technique ou administratif.

AUP Architectes

21, Av. de l'observatoire
75006 Paris

ARCHITECTURE | URBANISME | PAYSAGE

EDIFIPIERRE IDF

112, rue de Sèvres
75015 - PARIS



MAÎTRE DE LA MAISON VOTRE PREMIÈRE VALLÉE