

Version plan du : 12/01/2021

Livraison :

Prix TTC :

Annexes :

Prix total TTC :




Maison 02 - T4 - rez de chaussée


Séjour	26.67 m ²
Chambre 01	10.26 m ²
Chambre 02	9.97 m ²
Chambre 03	9.36 m ²
Cuisine	6.56 m ²
Sde	4.91 m ²
Dgmt	4.16 m ²
Sdb	3.87 m ²
Surfaces Habitables	75.76 m ²

Jardin	85.12 m ²
Jardin	32.87 m ²
Garage	22.22 m ²
Surfaces Annexes	140.21 m ²



- La surface des placards est incluse dans celle des pièces attenantes.

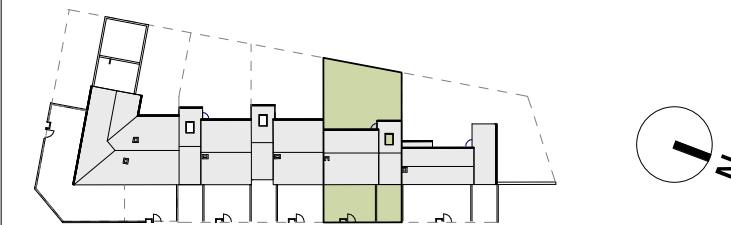


Plan de localisation

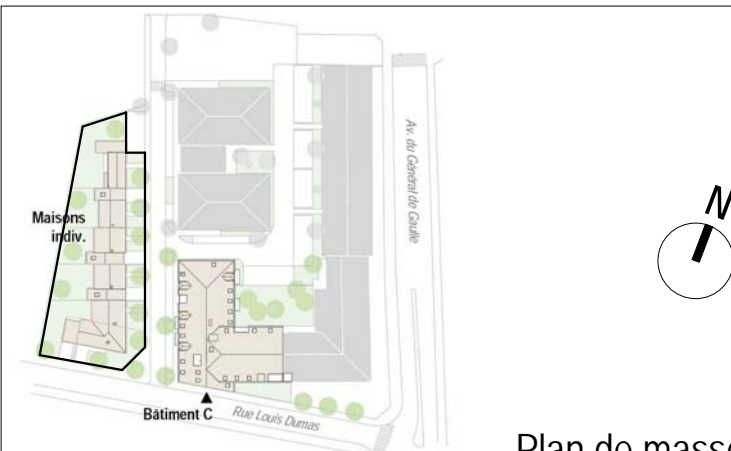

Plan de masse

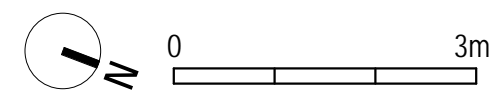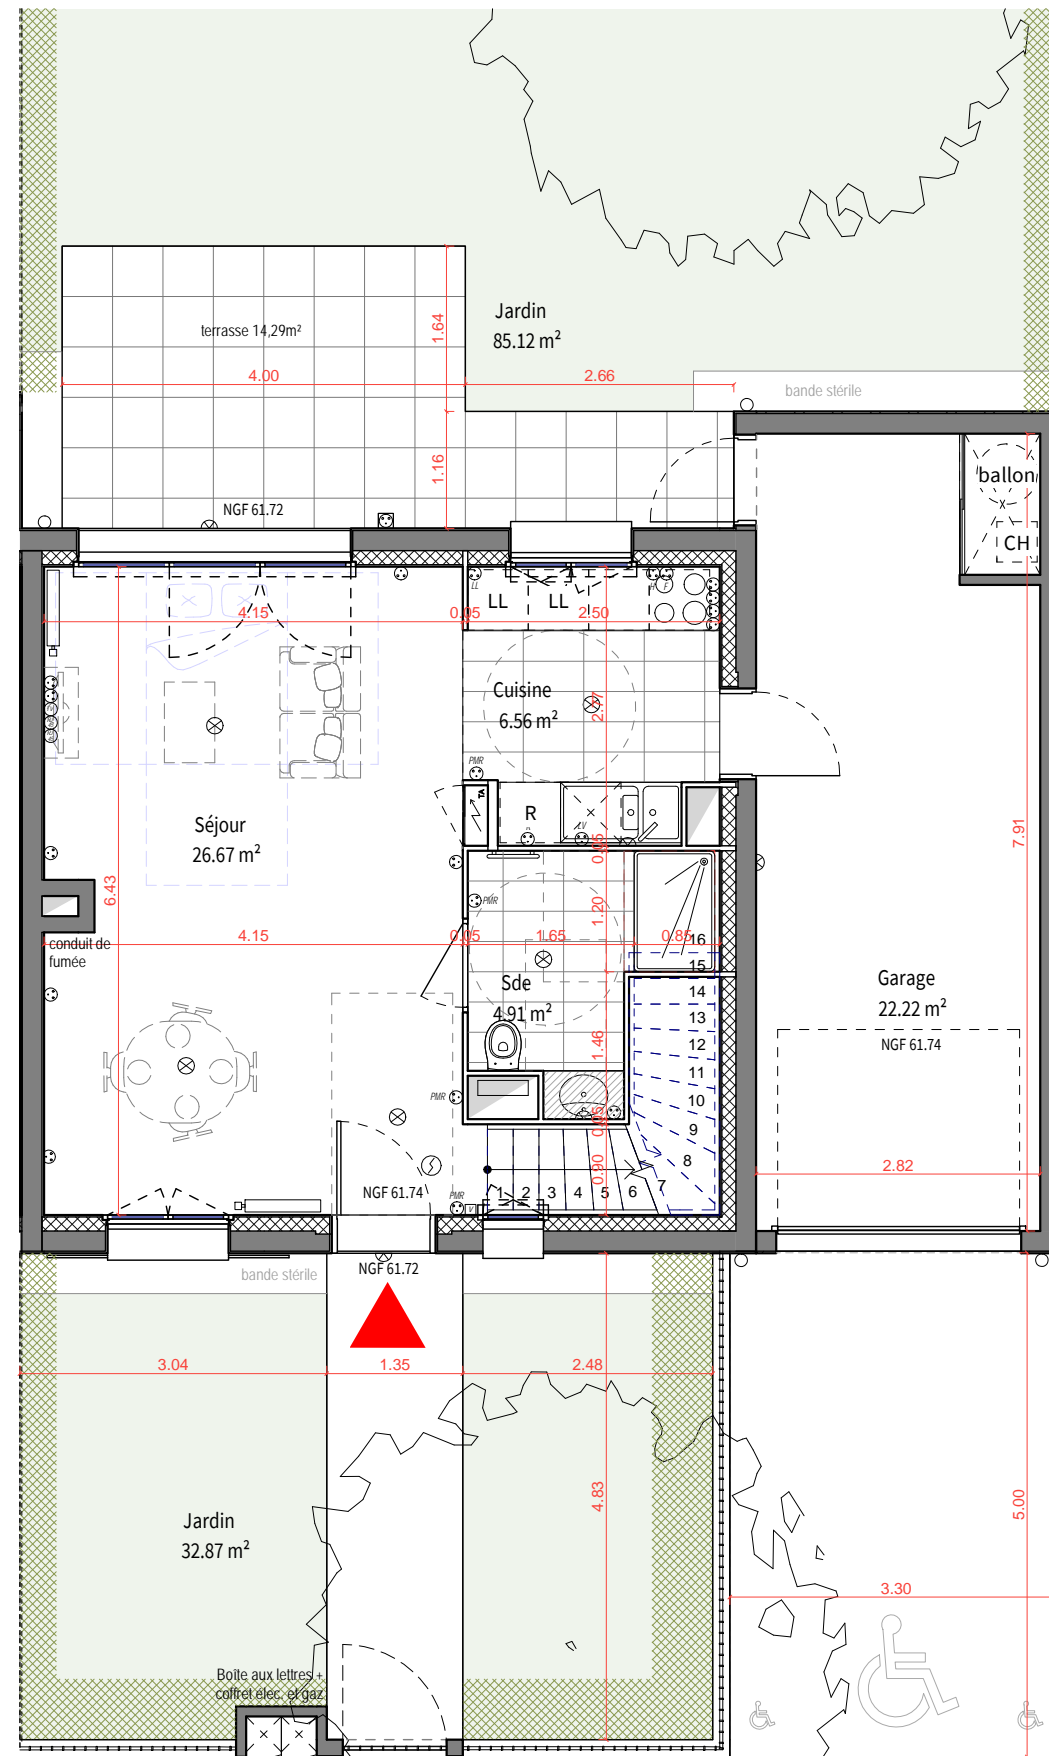

Emprise totale terrain :

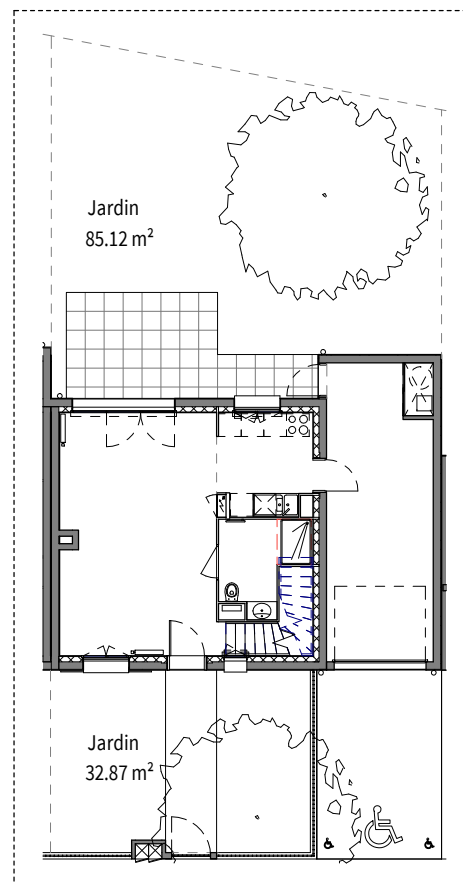

EDIFIPIERRE IDF


112, rue de Sèvres
75015 - PARIS



AUP Architectes

21, Av. de l'observatoire
75006 Paris


Nb : Les équipements, leurs dispositions, les surfaces et les cotes sont données à titre indicatif. La société se réserve la possibilité d'apporter à ce plan d'éventuelles modifications dues à des impératifs d'ordre technique ou administratif.

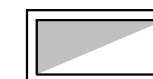

Gaine



Seche-serviette

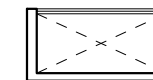

Placard

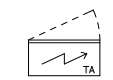


Tableau élec.

Version plan du : 12/01/2021

Livraison :

Prix TTC :


Annexes :

Prix total TTC :



Maison 02 - T4 - étage



- La surface des placards est incluse dans celle des pièces attenantes.

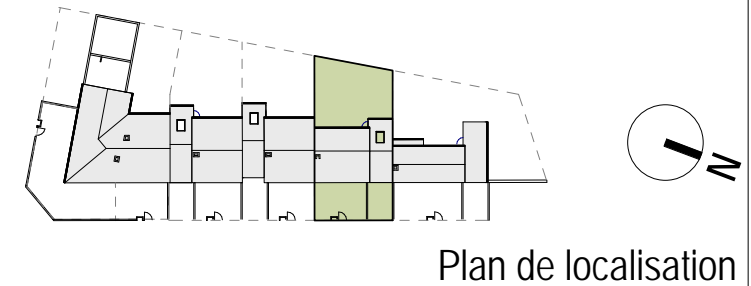

Plan de localisation



Plan de masse

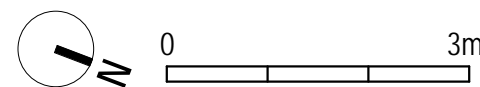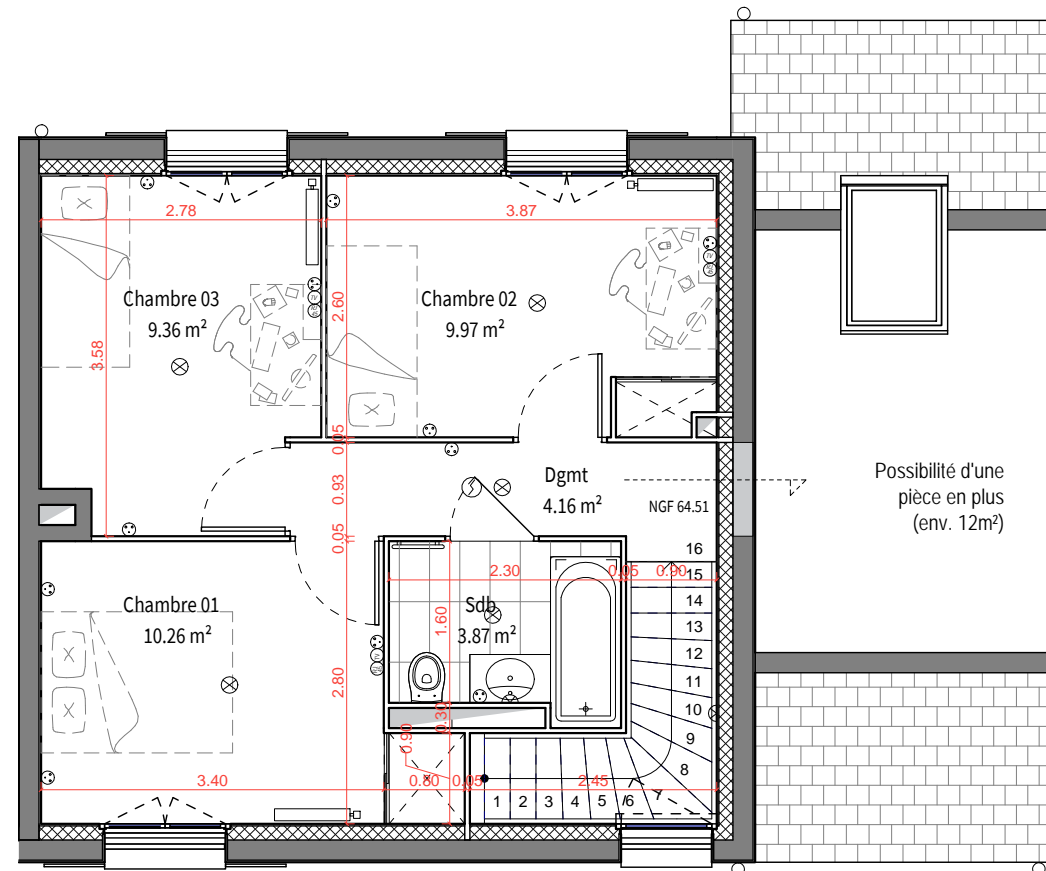

EDIFIPIERRE IDF


112, rue de Sèvres
75015 - PARIS




AUP Architectes

21, Av. de l'observatoire
75006 Paris


Nb : Les équipements, leurs dispositions, les surfaces et les cotes sont données à titre indicatif. La société se réserve la possibilité d'apporter à ce plan d'éventuelles modifications dues à des impératifs d'ordre technique ou administratif.

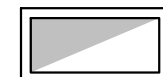

Gaine

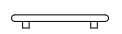

Seche-serviette

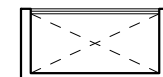

Placard

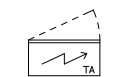


Tableau élec.