




3 rue de Sarrelouis
67000 STRASBOURG
Tel: 03 88 75 77 77

LOT : B05		Etage:	RDC / R+1
		Type:	T4
RDC	CHAMBRE 03		10,31
RDC	ENTREE		6,66
RDC	SDB		6,35
RDC	SEJOUR / CUISINE		21,49
R+1	CHAMBRE 01		14,00
R+1	CHAMBRE 02		13,03
R+1	DGT		7,23
R+1	RGT.		2,75
R+1	SDB		5,17
R+1	WC		1,27
			88,26 m²
R+2	CHAMBRE 01		11,75
R+2	CHAMBRE 02		10,59

SURFACE HABITABLE 88,26 m²

RDC	JARDIN	24,04
RDC	TERRASSE	23,29

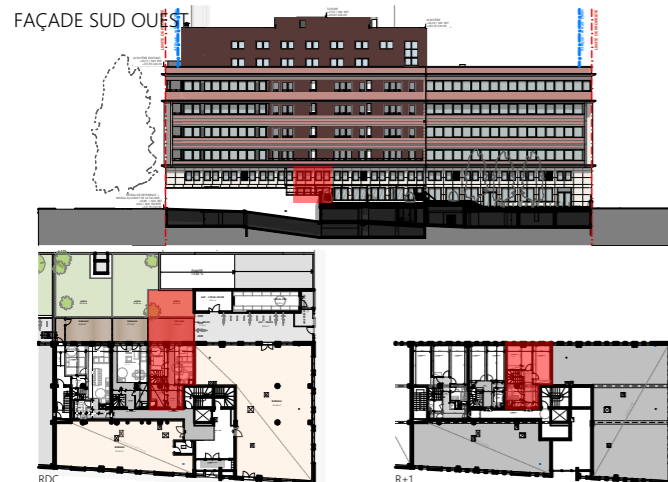

Plan de localisation

Batiment B05

Date


13/06/2024

Plans établis par:



K&+

79 A rue de la Plaine des Bouchers
67100 STRASBOURG
03 88 75 99 20

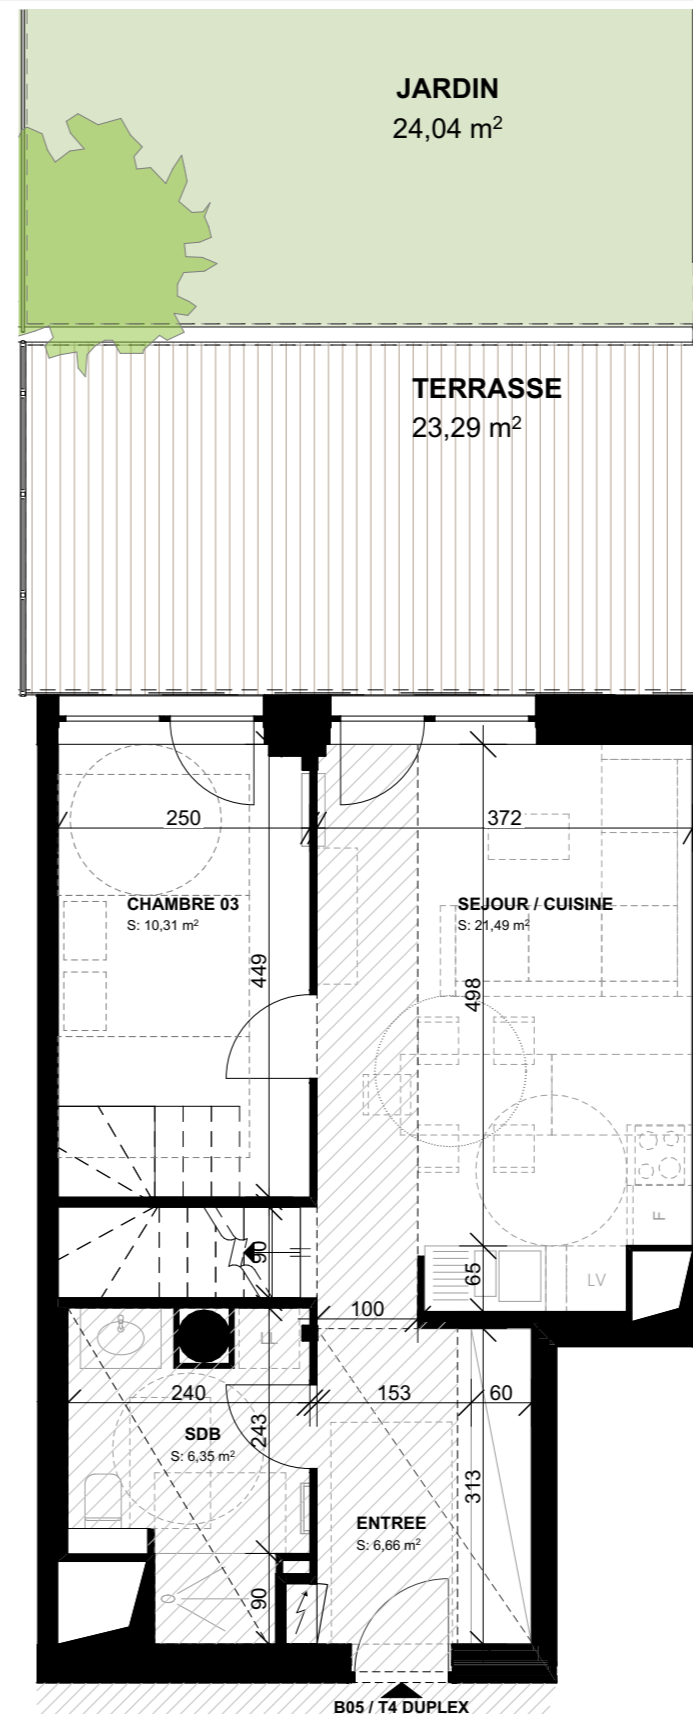


DUPLEX REZ-DE-CHAUSSÉE

Echelle graphique



Nota :
Des modifications sont susceptibles d'être apportées en fonction des nécessités techniques ou réglementaires de la réalisation, tant en ce qui concerne les dimensions libres que les équipements. Les indications de ce plan sont essentielles mais prévisionnelles. Les surfaces indiquées sont approximatives au sens de l'article L261-15 et R261-25 du CCH. Les retombées, faux-plafonds, soffites, canalisations, gaines, radiateurs ainsi que l'emplacement des équipements, sont figurés à titre indicatif. Les plantations éventuelles ne sont pas contractuelles.
Les équipements électroménagers et le mobilier indiqués sur le plan ne sont pas fournis.
- les informations sur les zones carrelées ne sont précisées qu'à titre indicatif. Les surfaces carrelées sont approximatives.
- les aménagements des terrasses et loggias sont représentés à titre indicatif. Ils ne sont pas fournis avec le logement.
- finitions terrasses et loggias : se reporter aux notices descriptives

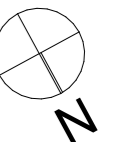




3 rue de Sarrelouis
67000 STRASBOURG
Tel: 03 88 75 77 77

LOT : B05		Etage:	RDC / R+1
		Type:	T4
RDC	CHAMBRE 03		10,31
RDC	ENTREE		6,66
RDC	SDB		6,35
RDC	SEJOUR / CUISINE		21,49
R+1	CHAMBRE 01		14,00
R+1	CHAMBRE 02		13,03
R+1	DGT		7,23
R+1	RGT.		2,75
R+1	SDB		5,17
R+1	WC		1,27

SURFACE HABITABLE 88,26 m²

RDC	JARDIN	24,04
RDC	TERRASSE	23,29

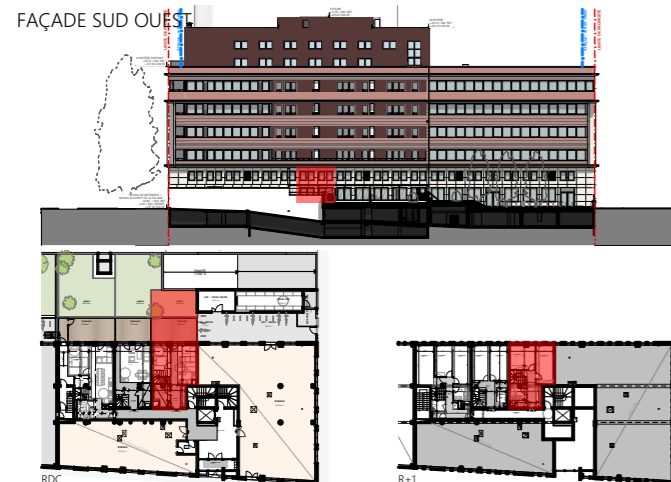

Plan de localisation

Batiment B05


Date 13/06/2024

Plans établis par:



K&+

79 A rue de la Plaine des Bouchers
67100 STRASBOURG
03 88 75 99 20

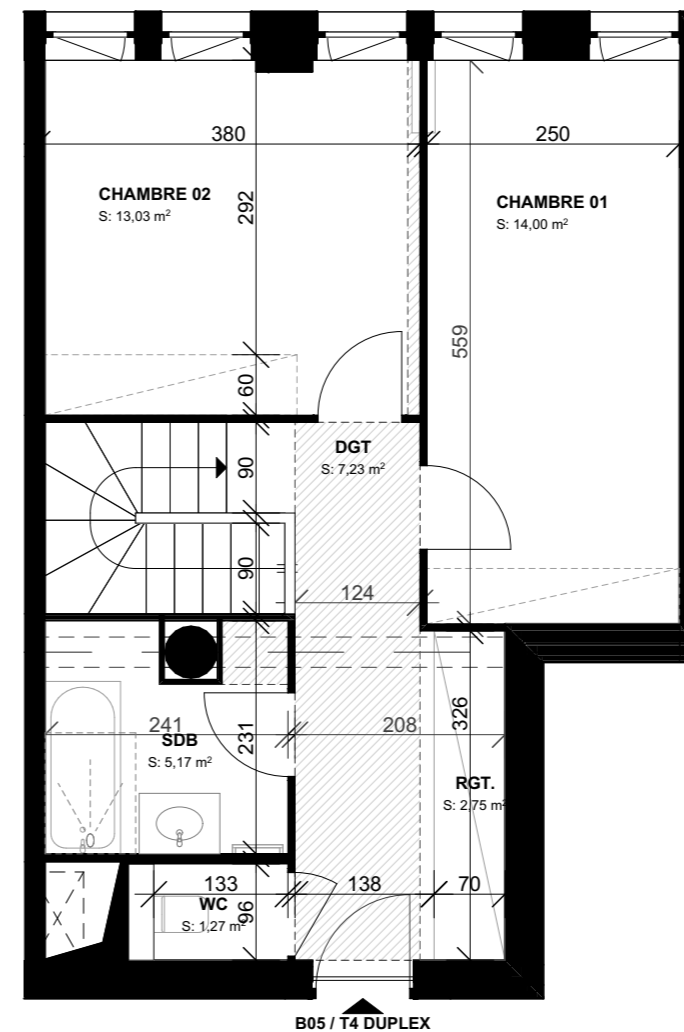

DUPLEX R+1

Echelle graphique



Nota :
Des modifications sont susceptibles d'être apportées en fonction des nécessités techniques ou réglementaires de la réalisation, tant en ce qui concerne les dimensions libres que les équipements. Les indications de ce plan sont essentielles mais prévisionnelles. Les surfaces indiquées sont approximatives au sens de l'article l261-15 et r261-25 du CCH. Les retombées, faux-plafonds, soffites, canalisations, gaines, radiateurs ainsi que l'emplacement des équipements, sont figurés à titre indicatif. Les plantations éventuelles ne sont pas contractuelles.
Les équipements électroménagers et le mobilier indiqués sur le plan ne sont pas fournis.
- les informations sur les zones carrelées ne sont précisées qu'à titre indicatif. Les surfaces carrelées sont approximatives.
- les aménagements des terrasses et loggias sont représentés à titre indicatif. Ils ne sont pas fournis avec le logement.
- finitions terrasses et loggias : se reporter aux notices descriptives

