



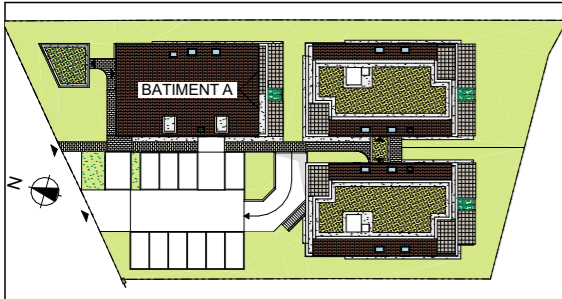


Version plan du //2022  
 Livraison.....  
 Prix TTC.....  
 Annexes .....  
 Prix total TTC .....

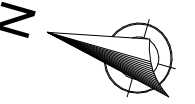


PLAN DE MASSE

BATIMENT A		
LOGT A201 5 PIECES		
ATTIQUE	HABITABLE	UTILE
ENTREE	2,47	
SEJOUR / CUISINE	37,74	44,51
CHAMBRE 1	15,72	18,38
CHAMBRE 2	10,05	12,52
CHAMBRE 3	10,61	12,12
CHAMBRE 4	9,93	11,93
SDB	4,97	
DRESSING	7,24	9,71
DEGAGEMENT	8,31	
SDE	4,37	6,17
WC	1,92	3,10
<b>SURFACE</b>	<b>113,33 m<sup>2</sup></b>	<b>134,19 m<sup>2</sup></b>
TERRASSE 1	14,62 m <sup>2</sup>	
TERRASSE 2	8,73 m <sup>2</sup>	

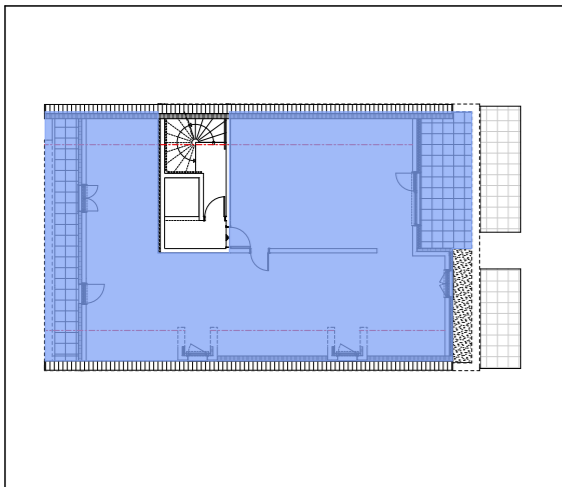

PLAN DE LOCALISATION

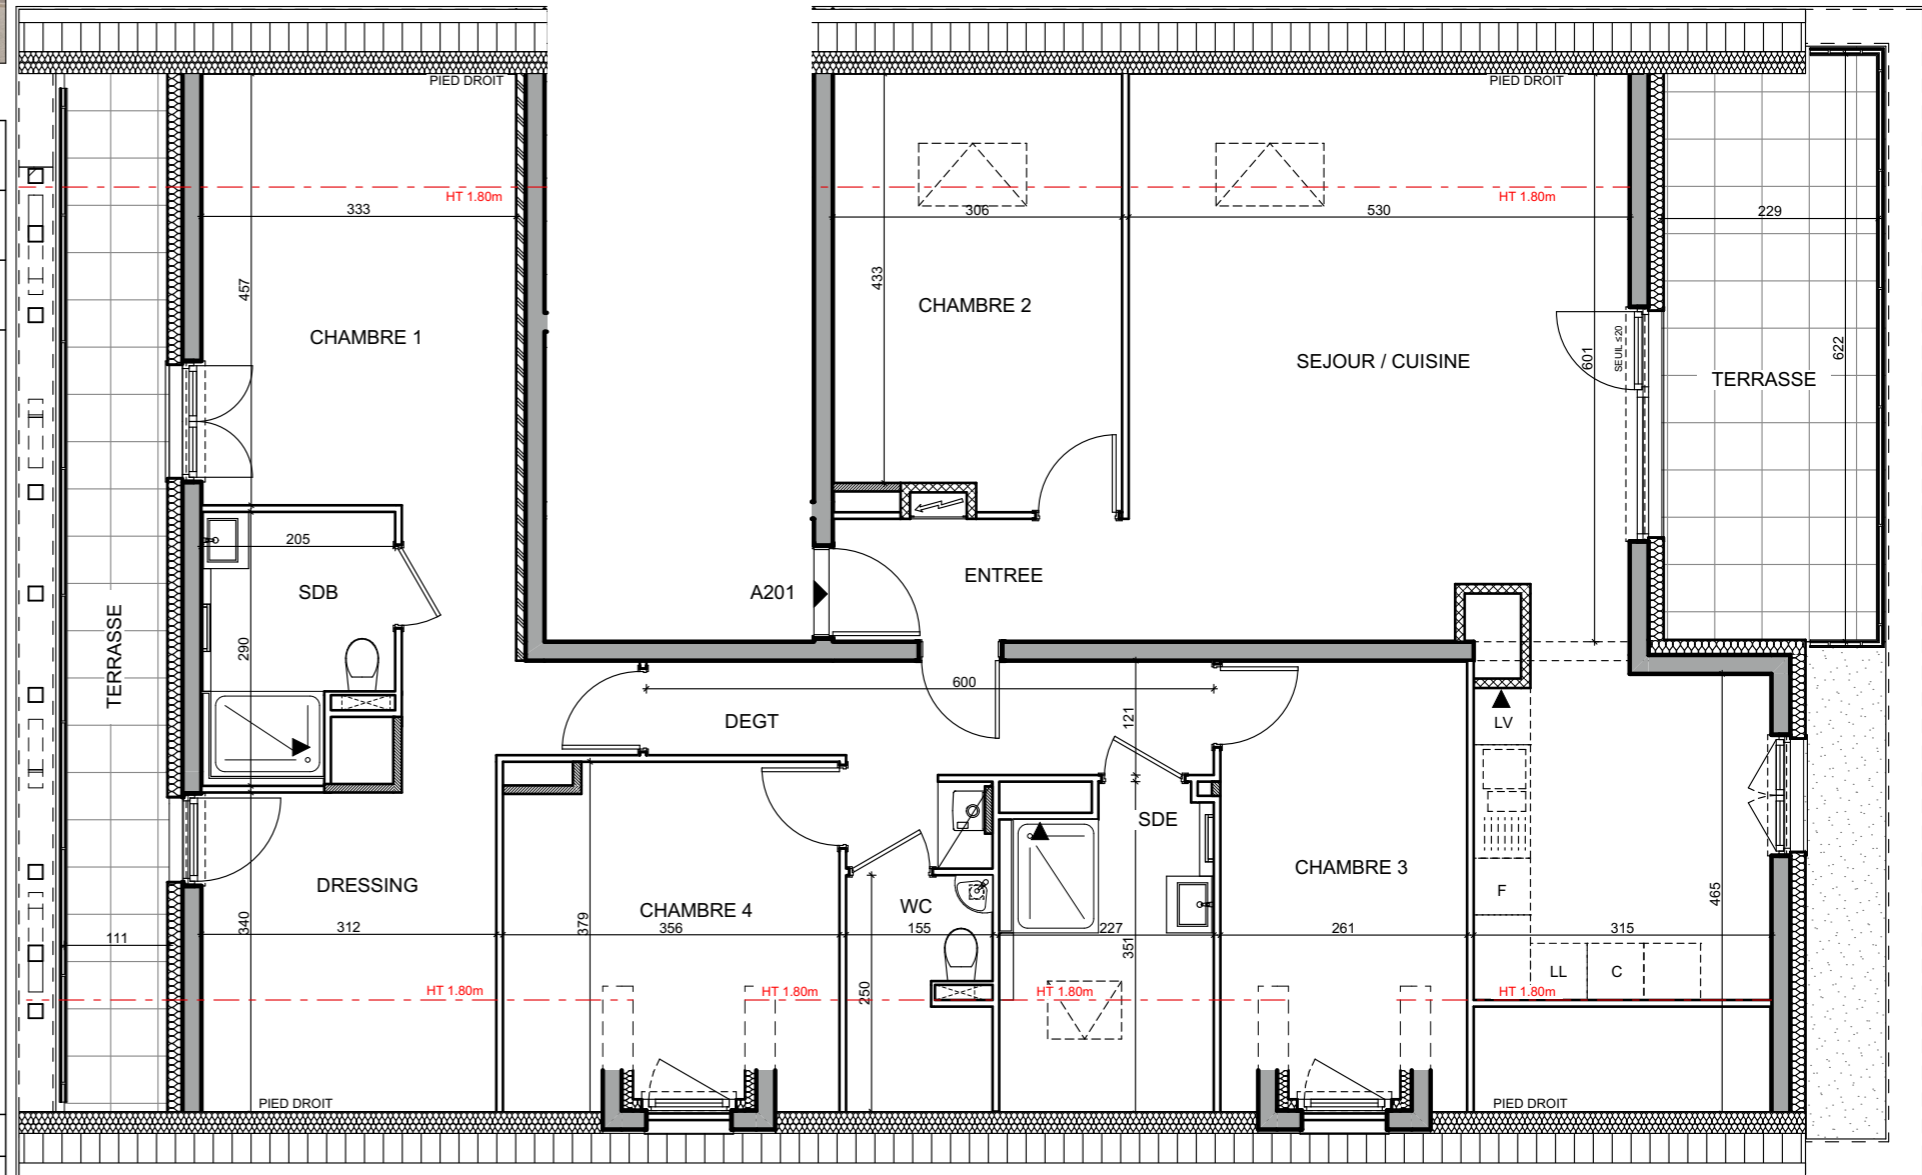

*PROVISOIRE - Edition du 01/06/2022*



ENSEMBLE IMMOBILIER D'HABITATION  
 80 ROUTE DE STRASBOURG  
 67960 ENTZHEIM

Edifipierre Strasbourg

Nb: les équipements, leurs dispositions, les surfaces et les cotes sont données à titre indicatif. La société se réserve la possibilité d'apporter à ce plan d'éventuelles modifications dues à des impératifs d'ordre technique ou administratif.

