

Version plan du : 10/2021

Livraison :

Prix TTC :

Annexes :

Prix total TTC :



VAUJOURS
8, Av. du Général de Gaulle




Etage 0 **BAT B.** Local d'activité

Local d'activité	195.07 m ²
Jardin	52.64 m ²
Véranda	16.37 m ²
Total surfaces non chauffées	69.01 m ²


- La surface des placards est incluse dans celle des pièces attenantes.

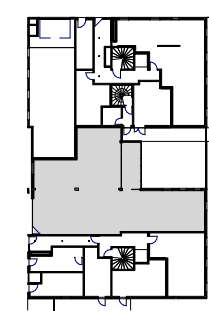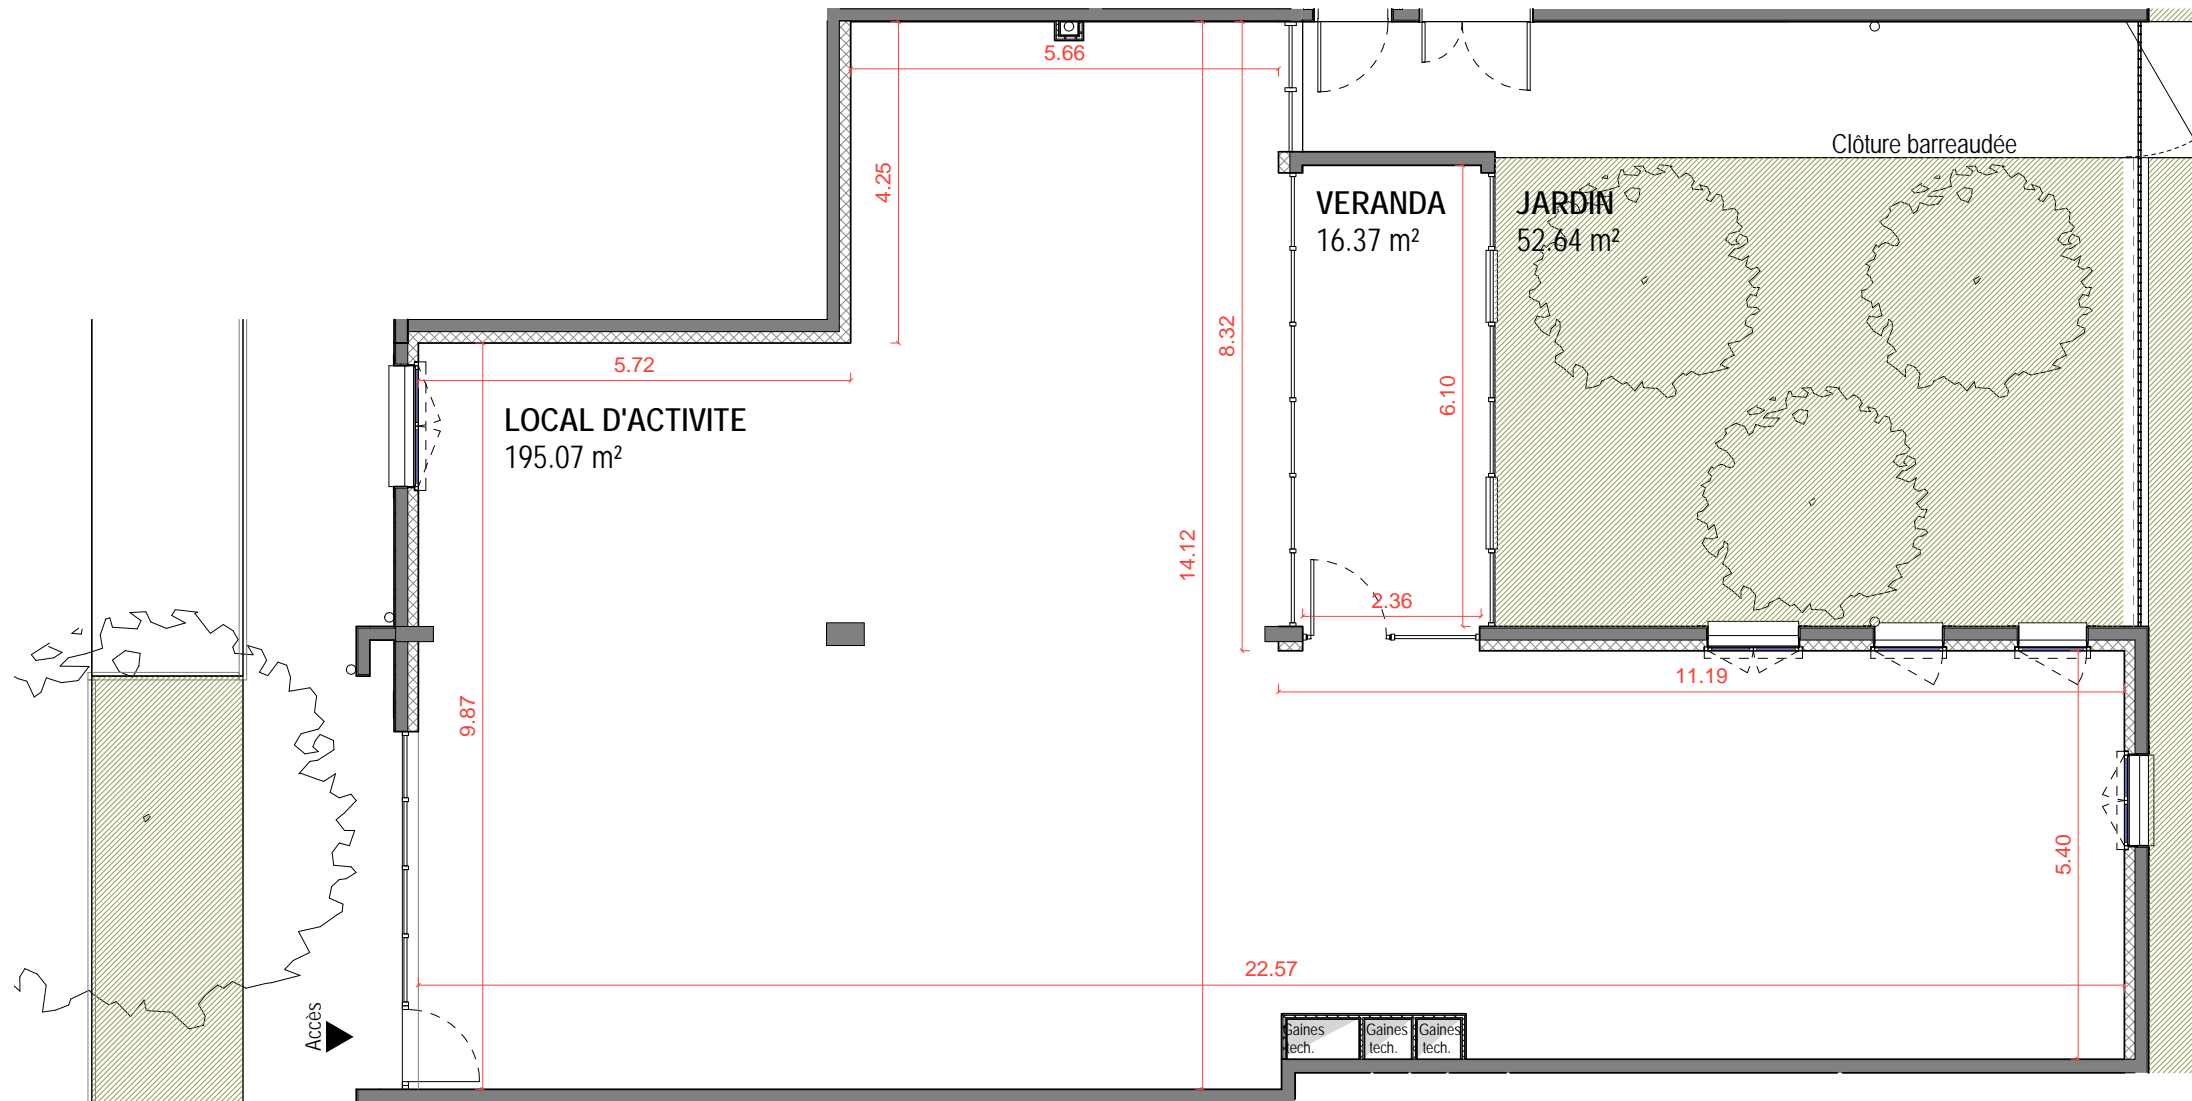

Plan de localisation

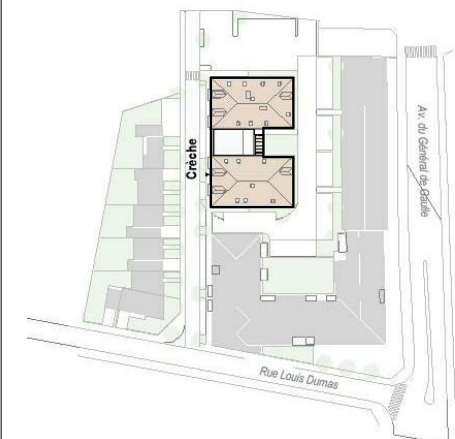

Plan de masse

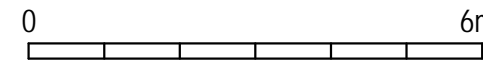

EDIFIPIERRE IDF

112, rue de Sèvres
75015 - PARIS



AUP Architectes

21, Av. de l'observatoire
75006 Paris

Nb : Les équipements, leurs dispositions, les surfaces et les cotes sont données à titre indicatif. La société se réserve la possibilité d'apporter à ce plan d'éventuelles modifications dues à des impératifs d'ordre technique ou administratif.

