

Version plan du : 12/01/2021

Livraison :

Prix TTC :

Annexes :

Prix total TTC :




Maison 03 - T4 - rez de chaussée

Séjour	25.26 m ²
Chambre 01	14.08 m ²
Chambre 02	9.27 m ²
Chambre 03	9.06 m ²
Cuisine	9.04 m ²
Sdb	5.77 m ²
Sde	4.66 m ²
Dgmt	3.80 m ²
Entrée	2.41 m ²
Surfaces Habitables	83.33 m ²

Jardin	81.60 m ²
Jardin	29.08 m ²
Garage	25.19 m ²
Surfaces Annexes	135.88 m ²



- La surface des placards est incluse dans celle des pièces attenantes.

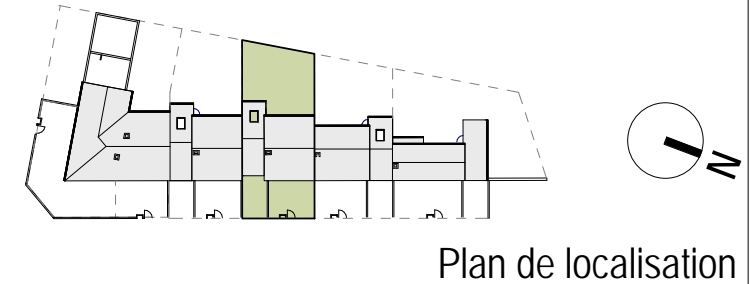


Plan de localisation



Plan de masse

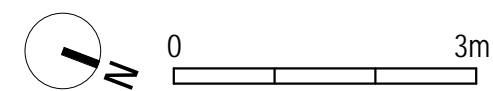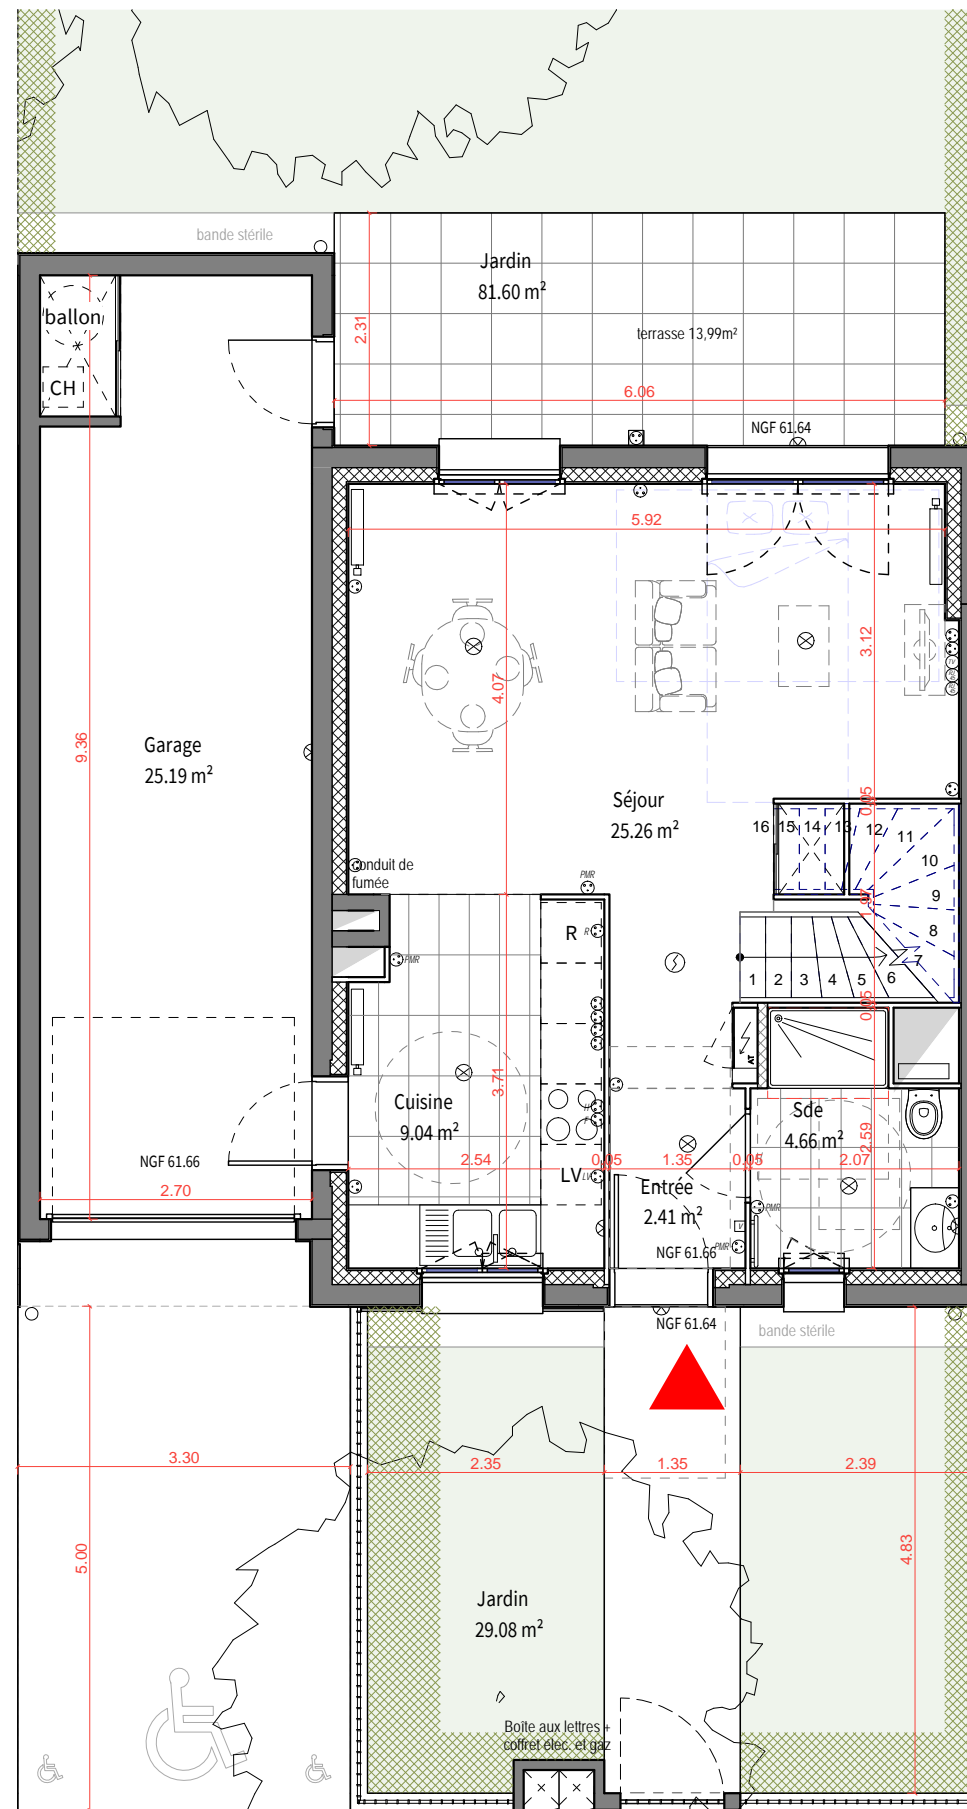

Emprise totale terrain :

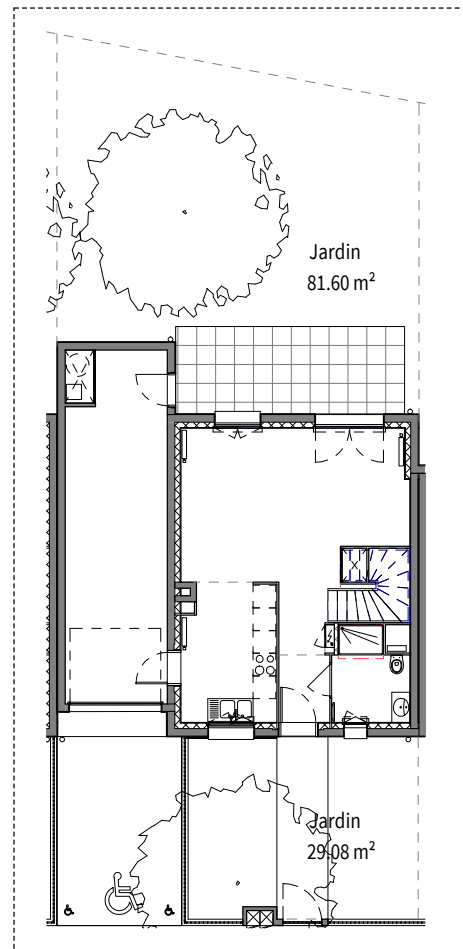

EDIFIPIERRE IDF


112, rue de Sèvres
75015 - PARIS



AUP Architectes


21, Av. de l'observatoire
75006 Paris

Nb : Les équipements, leurs dispositions, les surfaces et les cotes sont données à titre indicatif. La société se réserve la possibilité d'apporter à ce plan d'éventuelles modifications dues à des impératifs d'ordre technique ou administratif.

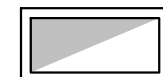

Gaine

Seche-serviette

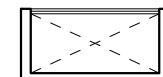

Placard

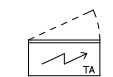


Tableau élec.

Version plan du : 12/01/2021

Livraison :


Prix TTC :

Annexes :



Prix total TTC :



Maison 03 - T4 - étage

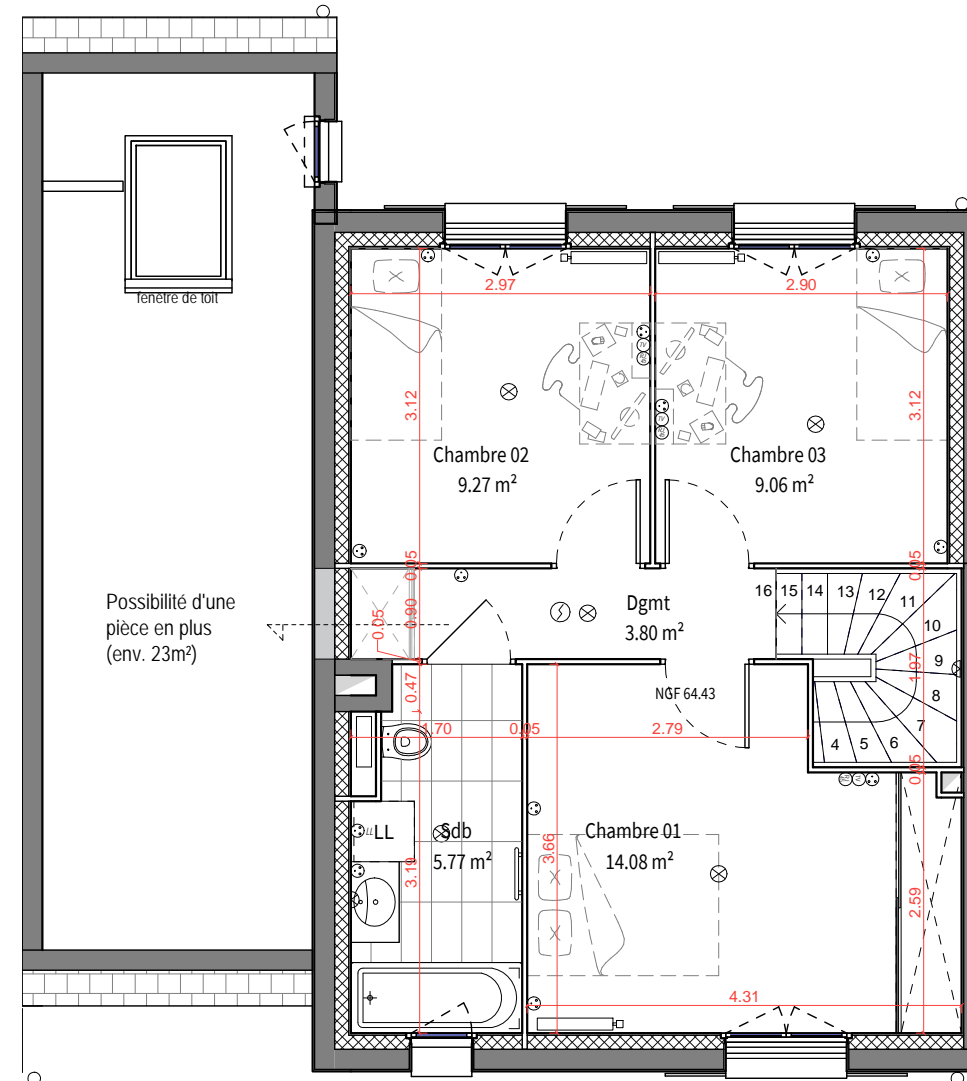

- La surface des placards est incluse dans celle des pièces attenantes.

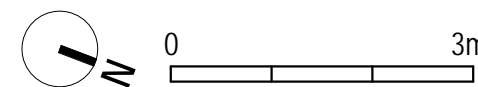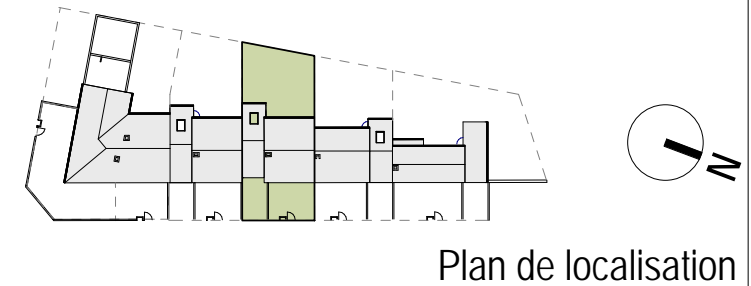

EDIFIPIERRE IDF

112, rue de Sèvres
75015 - PARIS




AUP Architectes

21, Av. de l'observatoire
75006 Paris


Nb : Les équipements, leurs dispositions, les surfaces et les cotes sont données à titre indicatif. La société se réserve la possibilité d'apporter à ce plan d'éventuelles modifications dues à des impératifs d'ordre technique ou administratif.



Gaine

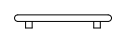

Sèche-serviette

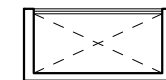

Placard

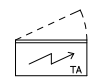


Tableau élec.