

Maison de Ville de 4 pièces  
N° M01 Duplex - R+1

PV


Réception :	
Entrée / Séjour / Cuisine - RDC	35.48 m <sup>2</sup>
Sd-Wc 1 - RDC	5.69 m <sup>2</sup>
Rgt - RDC	0.39 m <sup>2</sup>
Dégagement 1 - RDC	2.73 m <sup>2</sup>
Chambre 1 - R+1	12.09 m <sup>2</sup>
Penderie - R+1	2.89 m <sup>2</sup>
Chambre 2 - R+1	12.00 m <sup>2</sup>
Chambre 3 / Penderie - R+1	13.72 m <sup>2</sup>
Sdb-Wc - R+1	4.41 m <sup>2</sup>
Sdb-Wc 2 - R+1	3.52 m <sup>2</sup>
Dégagement 2 / Placard technique - R+1	6.60 m <sup>2</sup>
<b>SURFACE TOTALE HABITABLE</b>	<b>99.52 m<sup>2</sup></b>
Terrasse - RDC	10.62 m <sup>2</sup>
Terrasses - R+1	12.20 m <sup>2</sup>
Jardin	87.41 m <sup>2</sup>
Terrasses végétalisées - R+1	36.65 m <sup>2</sup>
<b>SURFACE TOTALE PRIVATIVE</b>	<b>246.40 m<sup>2</sup></b>

Faux-plafond	Lave-vaisselle	LV
Soffite	Lave-linge	LL
GTE	Réfrigérateur	PL
R	Placard	

Hauteur sous plafond des pièces principales, sauf mention particulière: 2.50m


Echelle		Date	01 / 08 / 2023
---------	--	------	----------------

**NOTA**  
DES MODIFICATIONS SONT SUSCEPTIBLES D'ETRE APPORTEES A CE PLAN EN FONCTION DES NECESSITES TECHNIQUES OU REGLEMENTAIRES DE LA REALISATION DU PROJET, TANT EN CE QUI CONCERNE LES DIMENSIONS LIBRES, LES EQUIPEMENTS, LES SURFACES, OU ENCORE LES HAUTEURS SOUS FAUX PLAFOND. LES HAUTEURS DES SEUILS ET DES ALLEGES SONT DONNES A TITRE APPROXIMATIF. LES RETOMBES, SOFFITES, FAUX-PLAFONDS, TRAPPES DE VISITES, AINSI QUE L'EMPLACEMENT DES DESCENTES D'EAUX PLUVIALES, LES EQUIPEMENTS SANITAIRES, RADIATEURS, NE FIGURENT PAS TOUS SUR LE PLAN OU FIGURENT A TITRE INDICATIF.

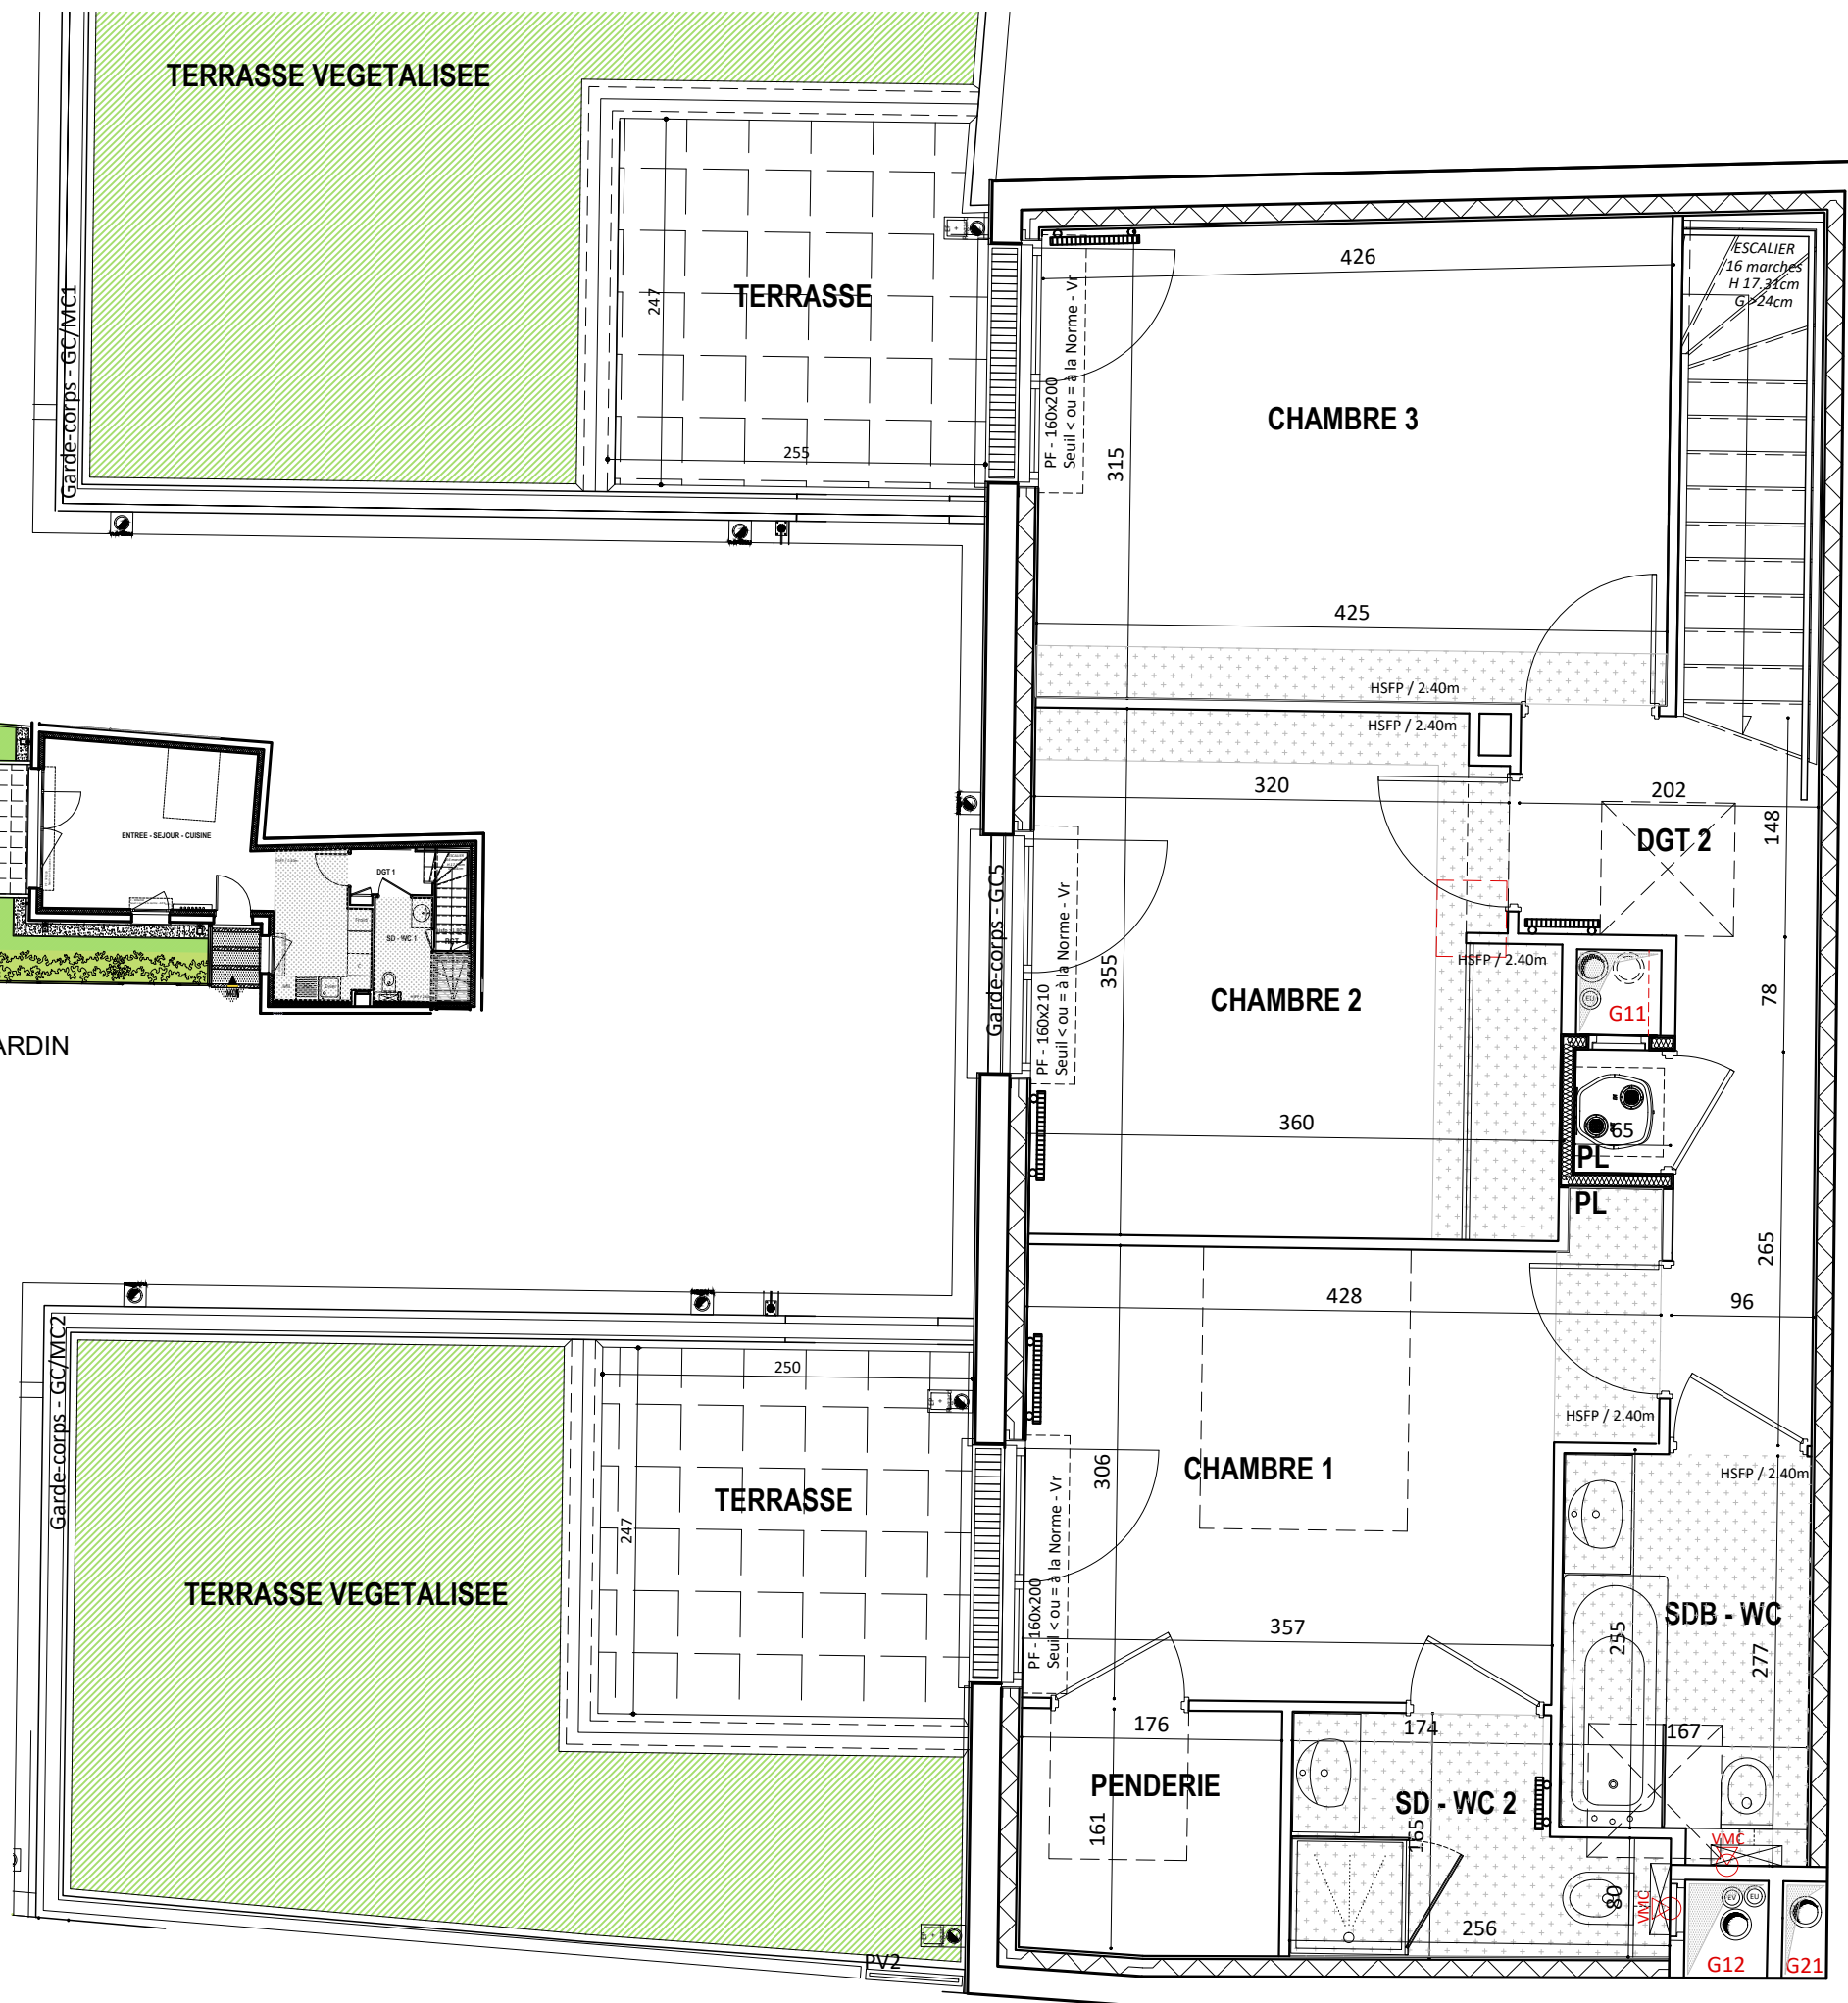


M01 Duplex  
PLAN DU 1ER ETAGE

M01 Duplex  
PLAN DE REPERAGE DU REZ-DE-JARDIN

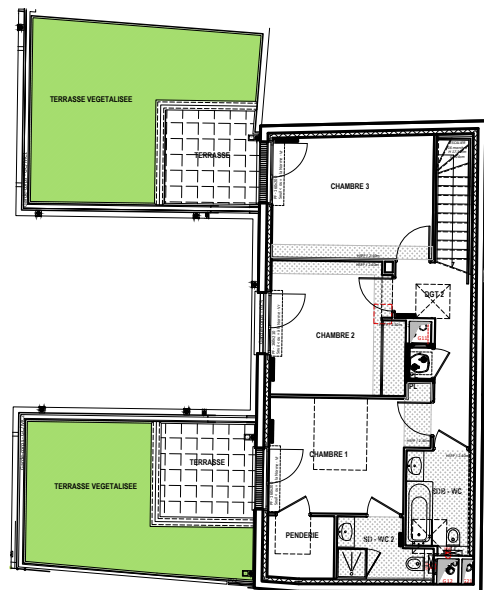


M01 Duplex  
PLAN DE REPERAGE DU 1ER ETAGE

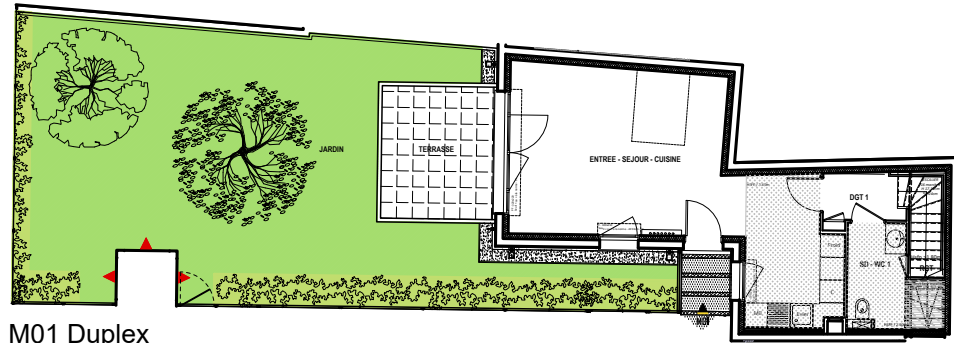

M01 Duplex  
PLAN DE REPERAGE DU REZ-DE-JARDIN



M01 Duplex  
PLAN DE REPERAGE DU 1ER ETAGE

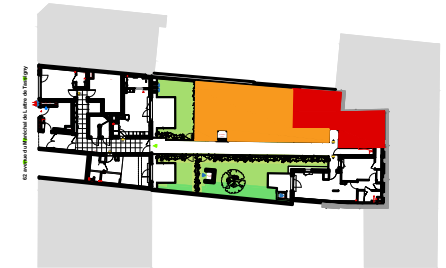

Maison de Ville de 4 pièces  
N° M01 Duplex - Rdc Jardin

PV


Réception :	
Entrée / Séjour / Cuisine - RDC	35.48 m <sup>2</sup>
Sd-Wc 1 - RDC	5.69 m <sup>2</sup>
Rgt - RDC	0.39 m <sup>2</sup>
Dégagement 1 - RDC	2.73 m <sup>2</sup>
Chambre 1 - R+1	12.09 m <sup>2</sup>
Penderie - R+1	2.89 m <sup>2</sup>
Chambre 2 - R+1	12.00 m <sup>2</sup>
Chambre 3 / Penderie - R+1	13.72 m <sup>2</sup>
Sdb-Wc - R+1	4.41 m <sup>2</sup>
Sdb-Wc 2 - R+1	3.52 m <sup>2</sup>
Dégagement 2 / Placard technique - R+1	6.60 m <sup>2</sup>
<b>SURFACE TOTALE HABITABLE</b>	<b>99.52 m<sup>2</sup></b>
Terrasse - RDC	10.62 m <sup>2</sup>
Terrasses - R+1	12.20 m <sup>2</sup>
Jardin	87.41 m <sup>2</sup>
Terrasses végétalisées - R+1	36.65 m <sup>2</sup>
<b>SURFACE TOTALE PRIVATIVE</b>	<b>246.40 m<sup>2</sup></b>

Faux-plafond	Lave-vaisselle	LV
Soffite	Lave-linge	LL
GTE	Réfrigérateur	PL
R	Placard	

Hauteur sous plafond des pièces principales, sauf mention particulière: 2.50m

Echelle		Date	01 / 08 / 2023
---------	--	------	----------------

**NOTA**  
DES MODIFICATIONS SONT SUSCEPTIBLES D'ETRE APPORTEES A CE PLAN EN FONCTION DES NECESSITES TECHNIQUES OU REGLEMENTAIRES DE LA REALISATION DU PROJET, TANT EN CE QUI CONCERNE LES DIMENSIONS LIBRES, LES EQUIPEMENTS, LES SURFACES, OU ENCORE LES HAUTEURS SOUS FAUX PLAFOND. LES HAUTEURS DES SEUILS ET DES ALLEGES SONT DONNES A TITRE APPROXIMATIF. LES RETOMBÉES, SOFFITES, FAUX-PLAFONDS, TRAPPES DE VISITES, AINSI QUE L'EMPLACEMENT DES DESCENTES D'EAUX PLUVIALES, LES EQUIPEMENTS SANITAIRES, RADIATEURS, NE FIGURENT PAS TOUS SUR LE PLAN OU FIGURENT A TITRE INDICATIF.

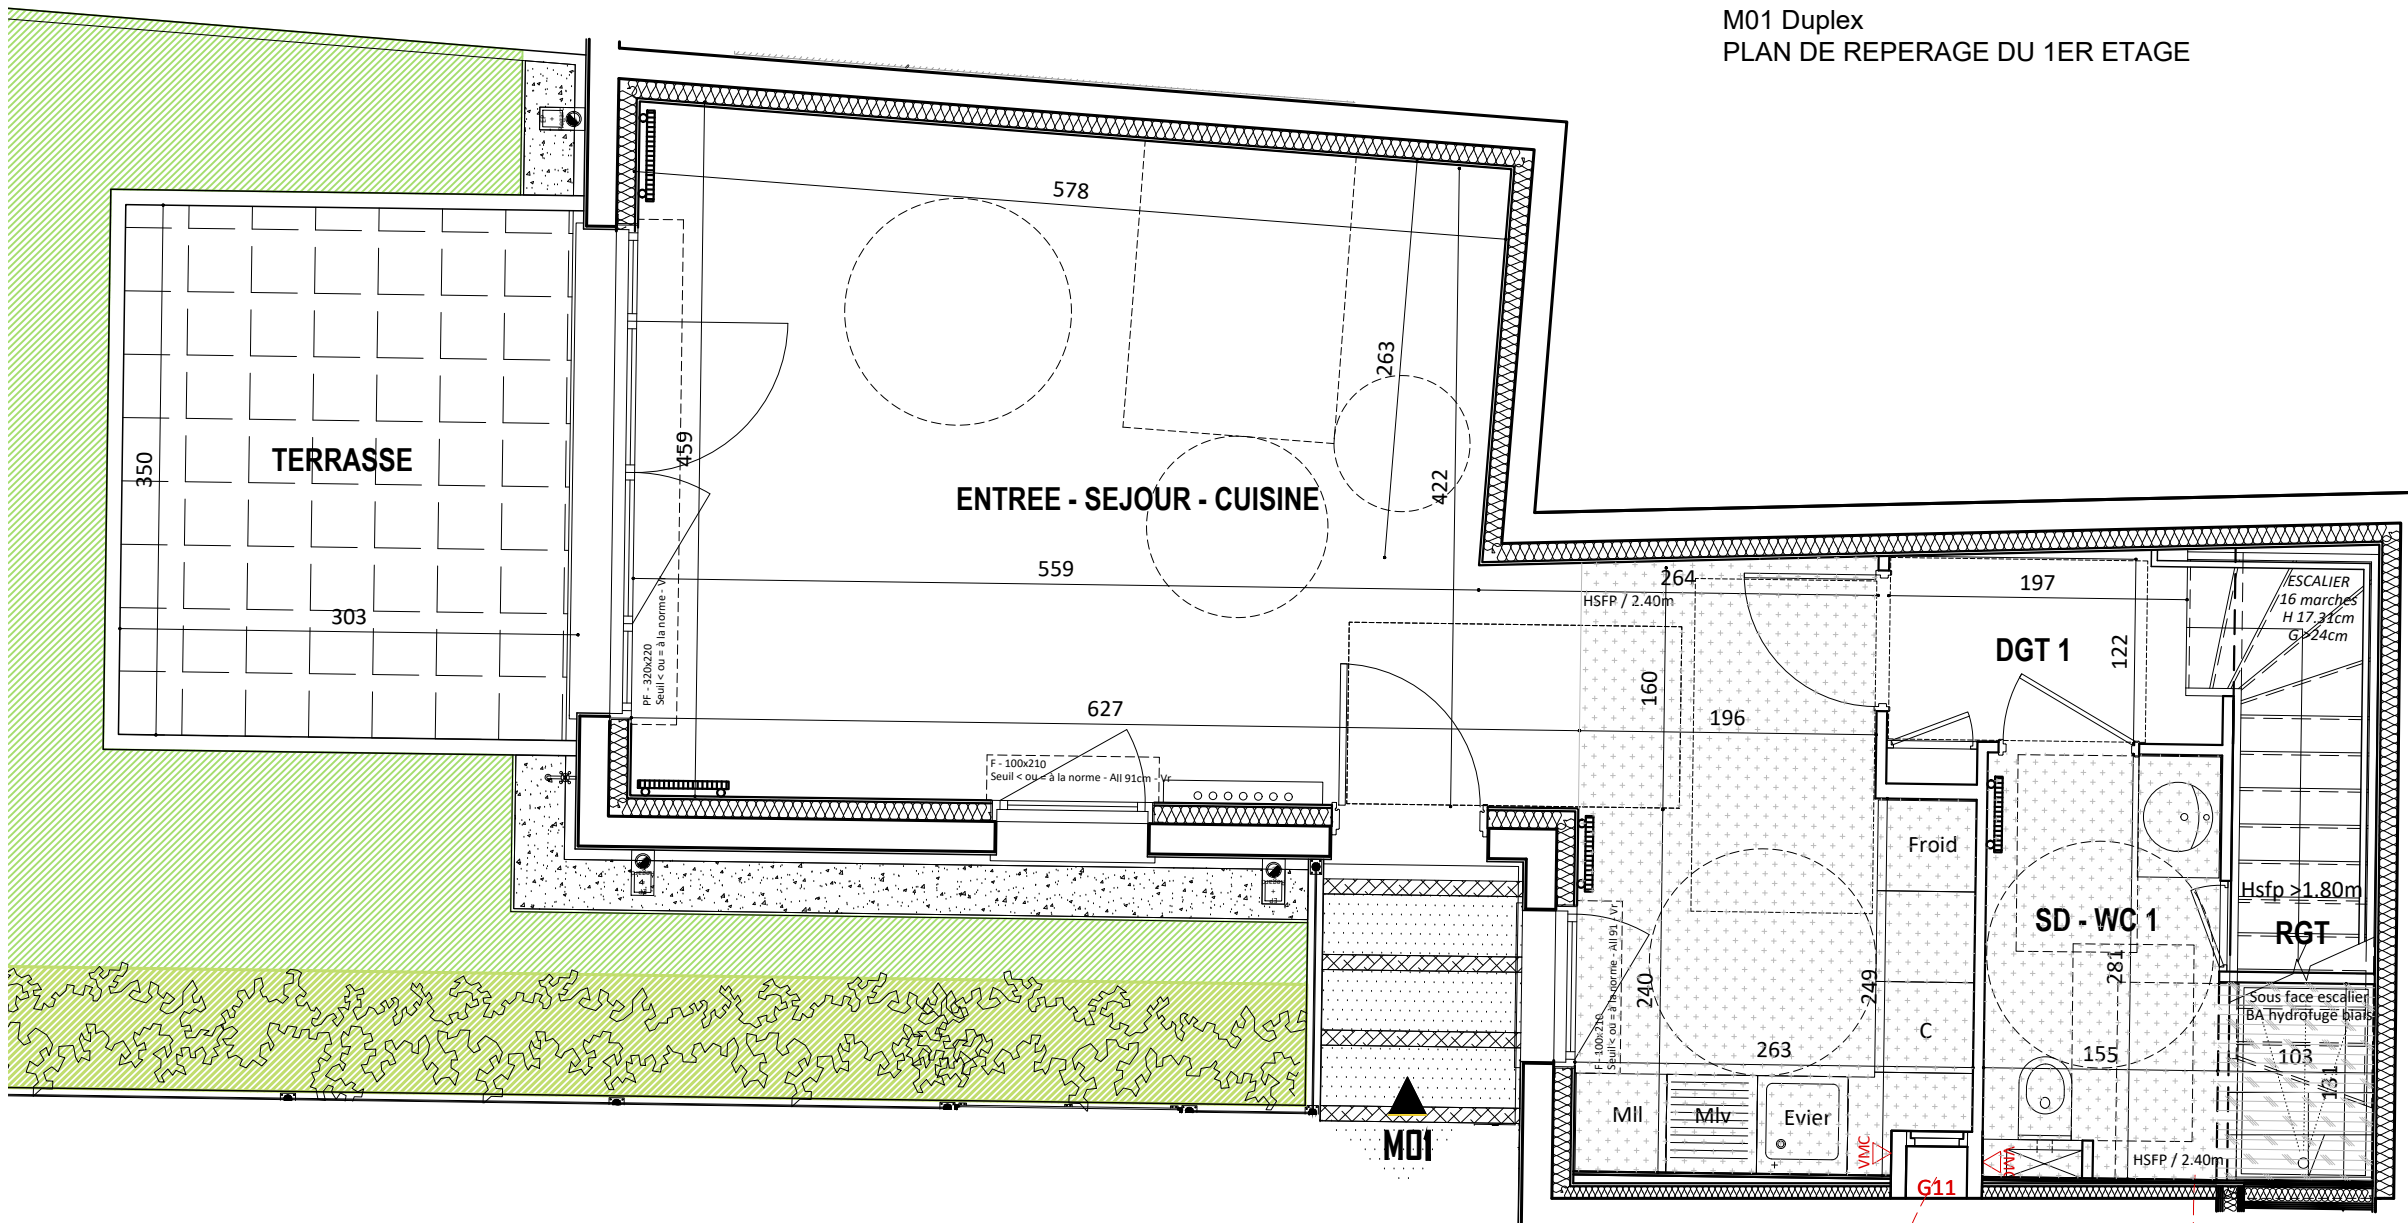

M01 Duplex  
PLAN DU REZ-DE-JARDIN