


PLAN DE MASSE





PLAN DE LOCALISATION

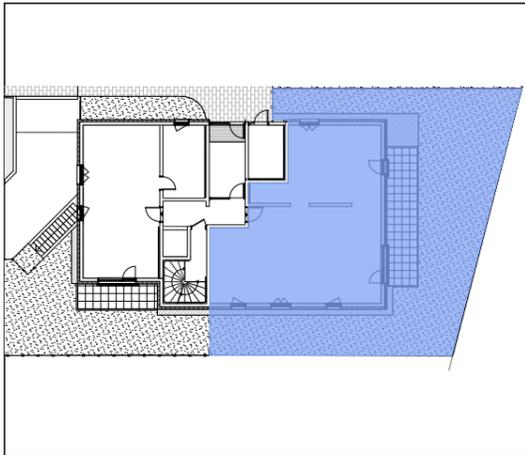

BATIMENT C	
LOGT C001 4 PIECES AVEC JARDIN	
REZ DE CHAUSSEE HABITABLE	
ENTREE	7,04
SEJOUR / CUISINE	40,33
CHAMBRE 1	11,61
CHAMBRE 2	11,00
CHAMBRE 3	10,57
SDB	4,99
WC	1,80
DGT	3,42
DRESSING	3,27
SDE	3,61
SURFACE	97,64 m²
TERRASSE	18,00 m²
JARDIN	146,10 m²

Version plan du //2022
 Livraison.....
 Prix TTC.....
 Annexes
 Prix total TTC

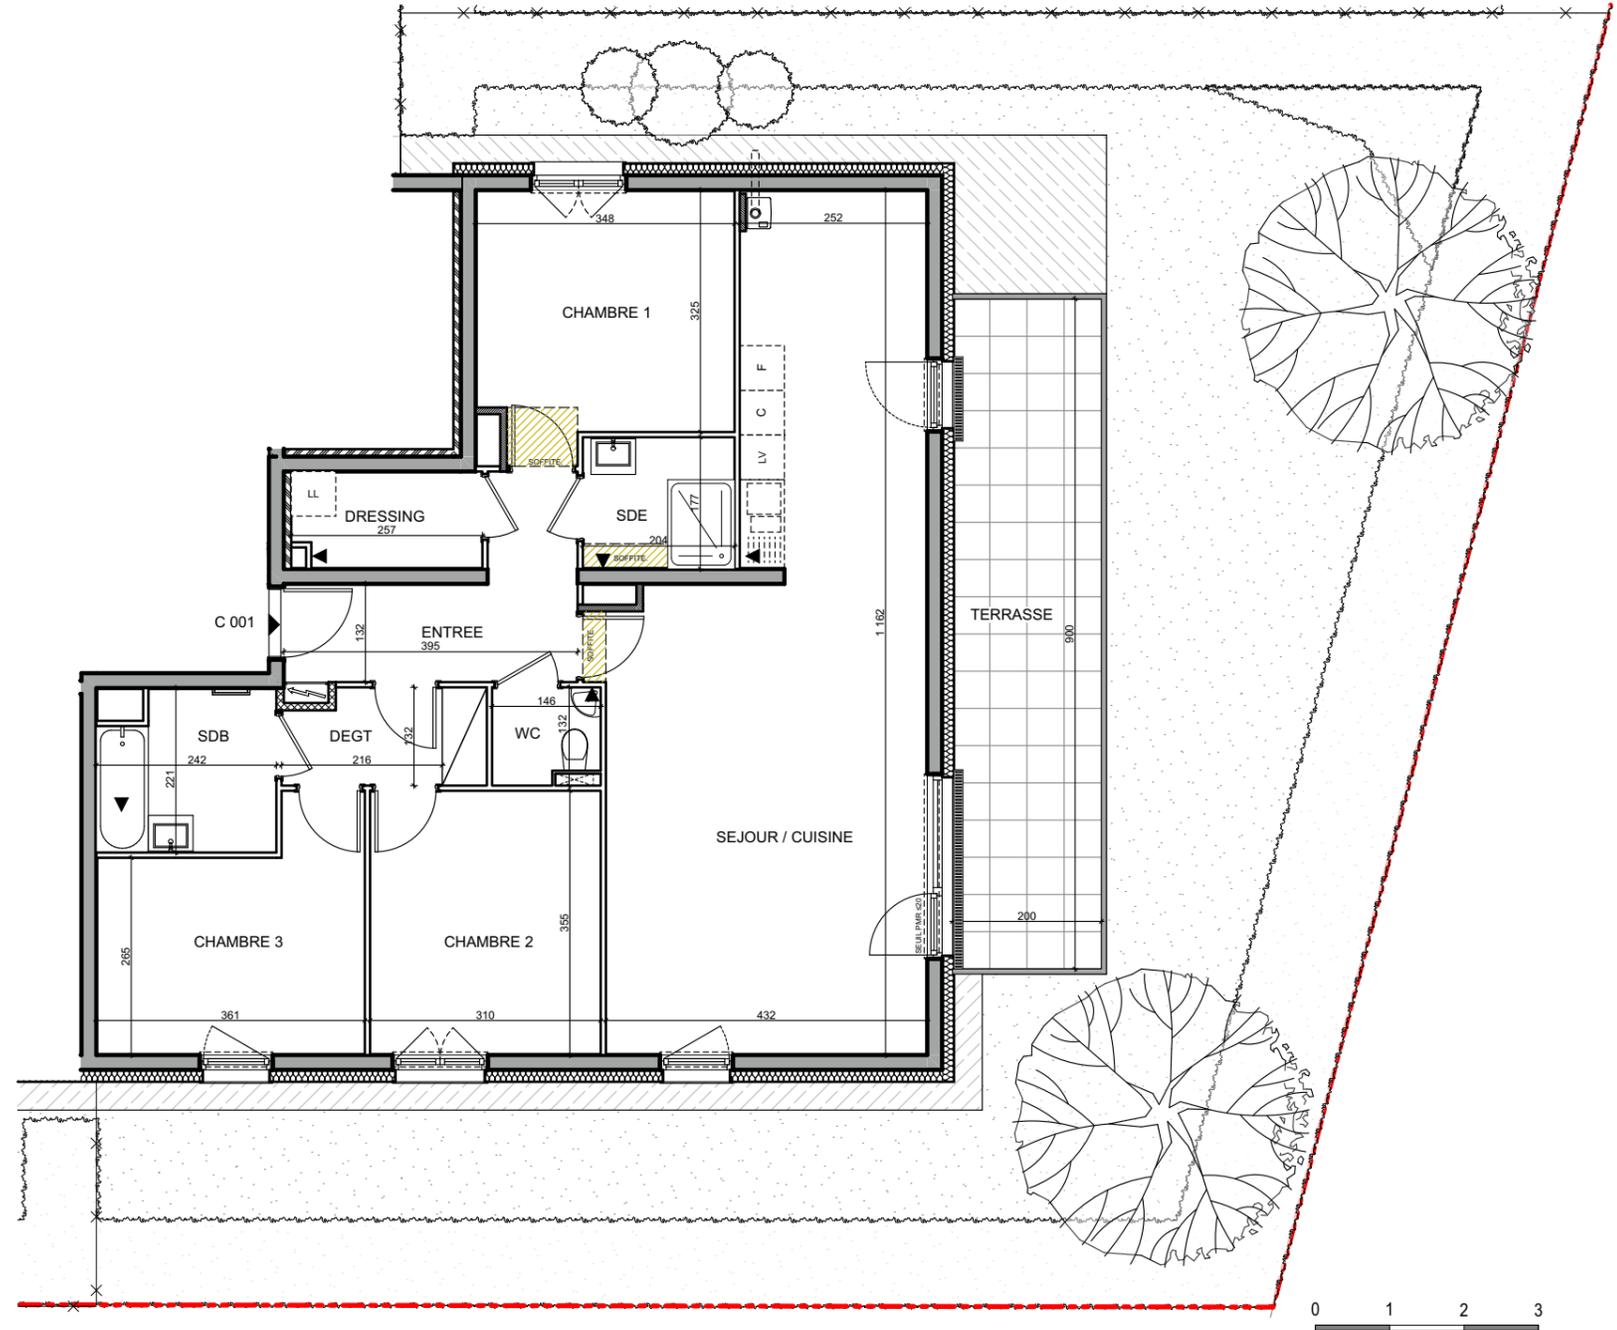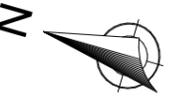

0 1 2 3

PROVISOIRE - Edition du 01/06/2022



ENSEMBLE IMMOBILIER D'HABITATION
 80 ROUTE DE STRASBOURG
 67960 ENTZHEIM

Edifipierre Strasbourg

Nb: les équipements, leurs dispositions, les surfaces et les cotes sont données à titre indicatif. La société se réserve la possibilité d'apporter à ce plan d'éventuelles modifications dues à des impératifs d'ordre technique ou administratif.

