



PLAN DE MASSE

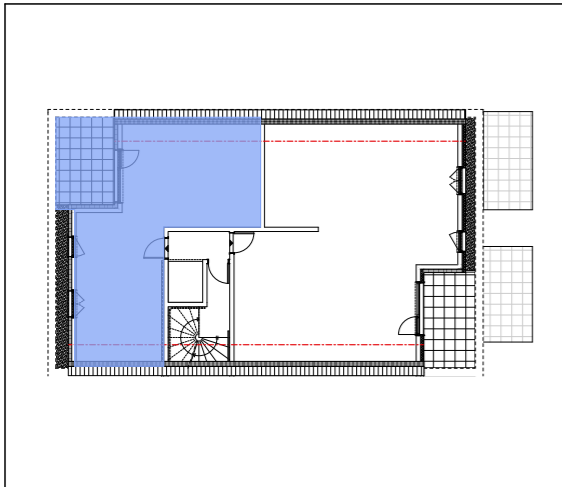


PLAN DE LOCALISATION

BATIMENT C		
LOGT C201 2 PIECES		
	COMBLES	
	HABITABLE	UTILE
SEJOUR / CUISINE	28,50	32,03
CHAMBRE	12,39	14,58
SDB	5,58	
SURFACE	46,47 m²	52,05 m²
TERRASSE	10,27 m ²	

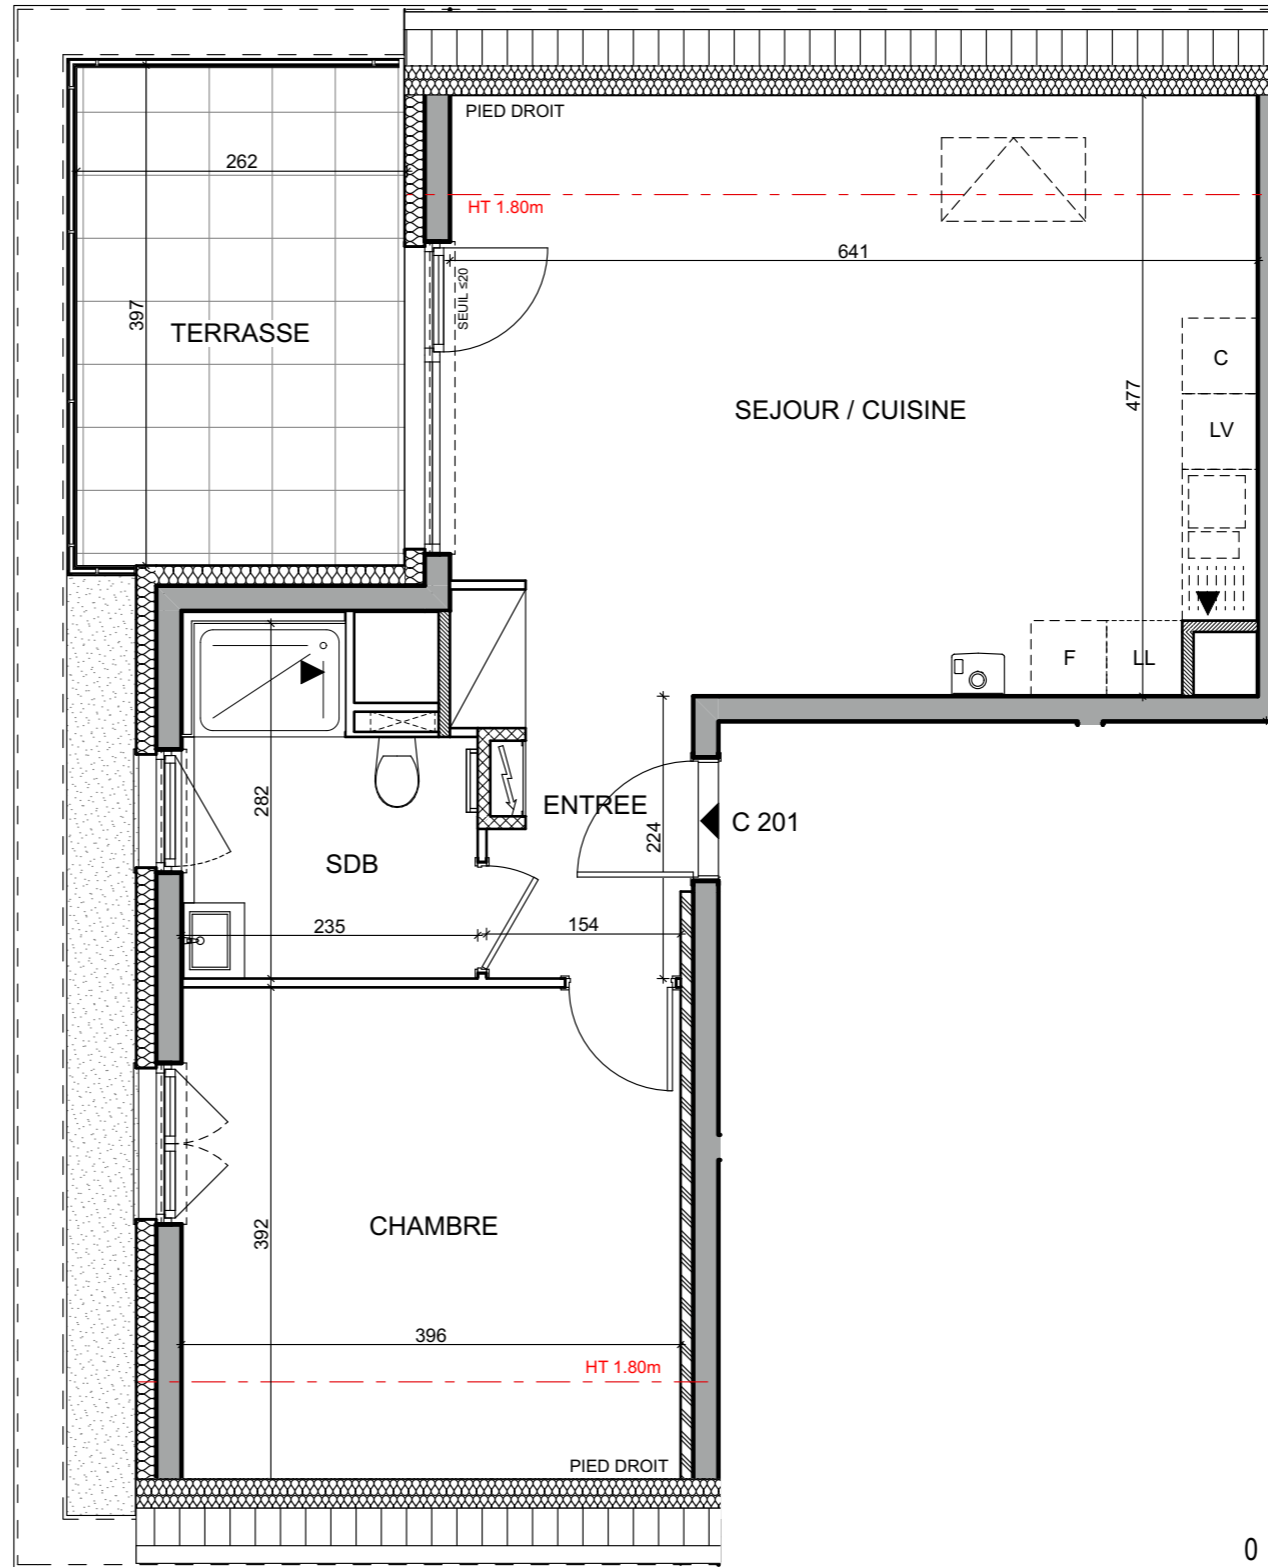

Version plan du //2022
 Livraison.....
 Prix TTC.....
 Annexes
 Prix total TTC

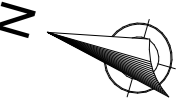

PROVISOIRE - Edition du 01/06/2022



ENSEMBLE IMMOBILIER D'HABITATION
 80 ROUTE DE STRASBOURG
 67960 ENTZHEIM

Edifipierre Strasbourg

Nb: les équipements, leurs dispositions, les surfaces et les cotes sont données à titre indicatif. La société se réserve la possibilité d'apporter à ce plan d'éventuelles modifications dues à des impératifs d'ordre technique ou administratif.

