


08 avril 2019 **Indice 08**  
 Logement n° **A 501**  
 Niveau : R+5  
 Typologie : 2 pièces

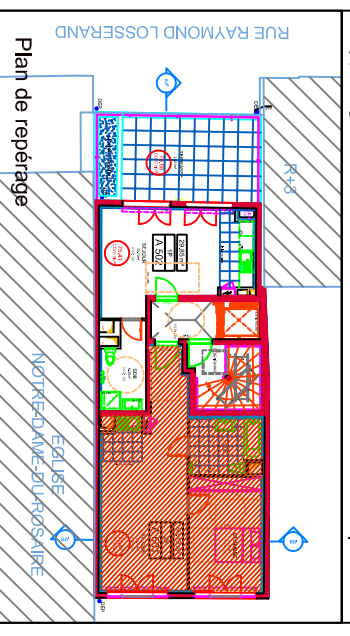


**SURFACES HABITABLES en m² :**

ENTREE + SEJOUR + CUISINE :	25.62 m²
CHAMBRE 1 :	13.61 m²
SALLE DE BAINS :	6.26 m²

SURFACE TOTALE HABITABLE : **50.13 m²**  
 TERRASSE :

**SURFACE TOTALE PRIVATIVE 50.13 m²**  
 LEGENDE

PF	Porte fenêtre	TE	Tableau électrique
Fen.	Fenêtre	TL	Gaine technique
LV	Emplacement Lave-Vaisselle	cus	Emplacement Table de cuisson
LL	Emplacement Lave-Linge	REF	Emplacement Réfrigérateur
			Zone carrelée
			Faux-plafond, soffite

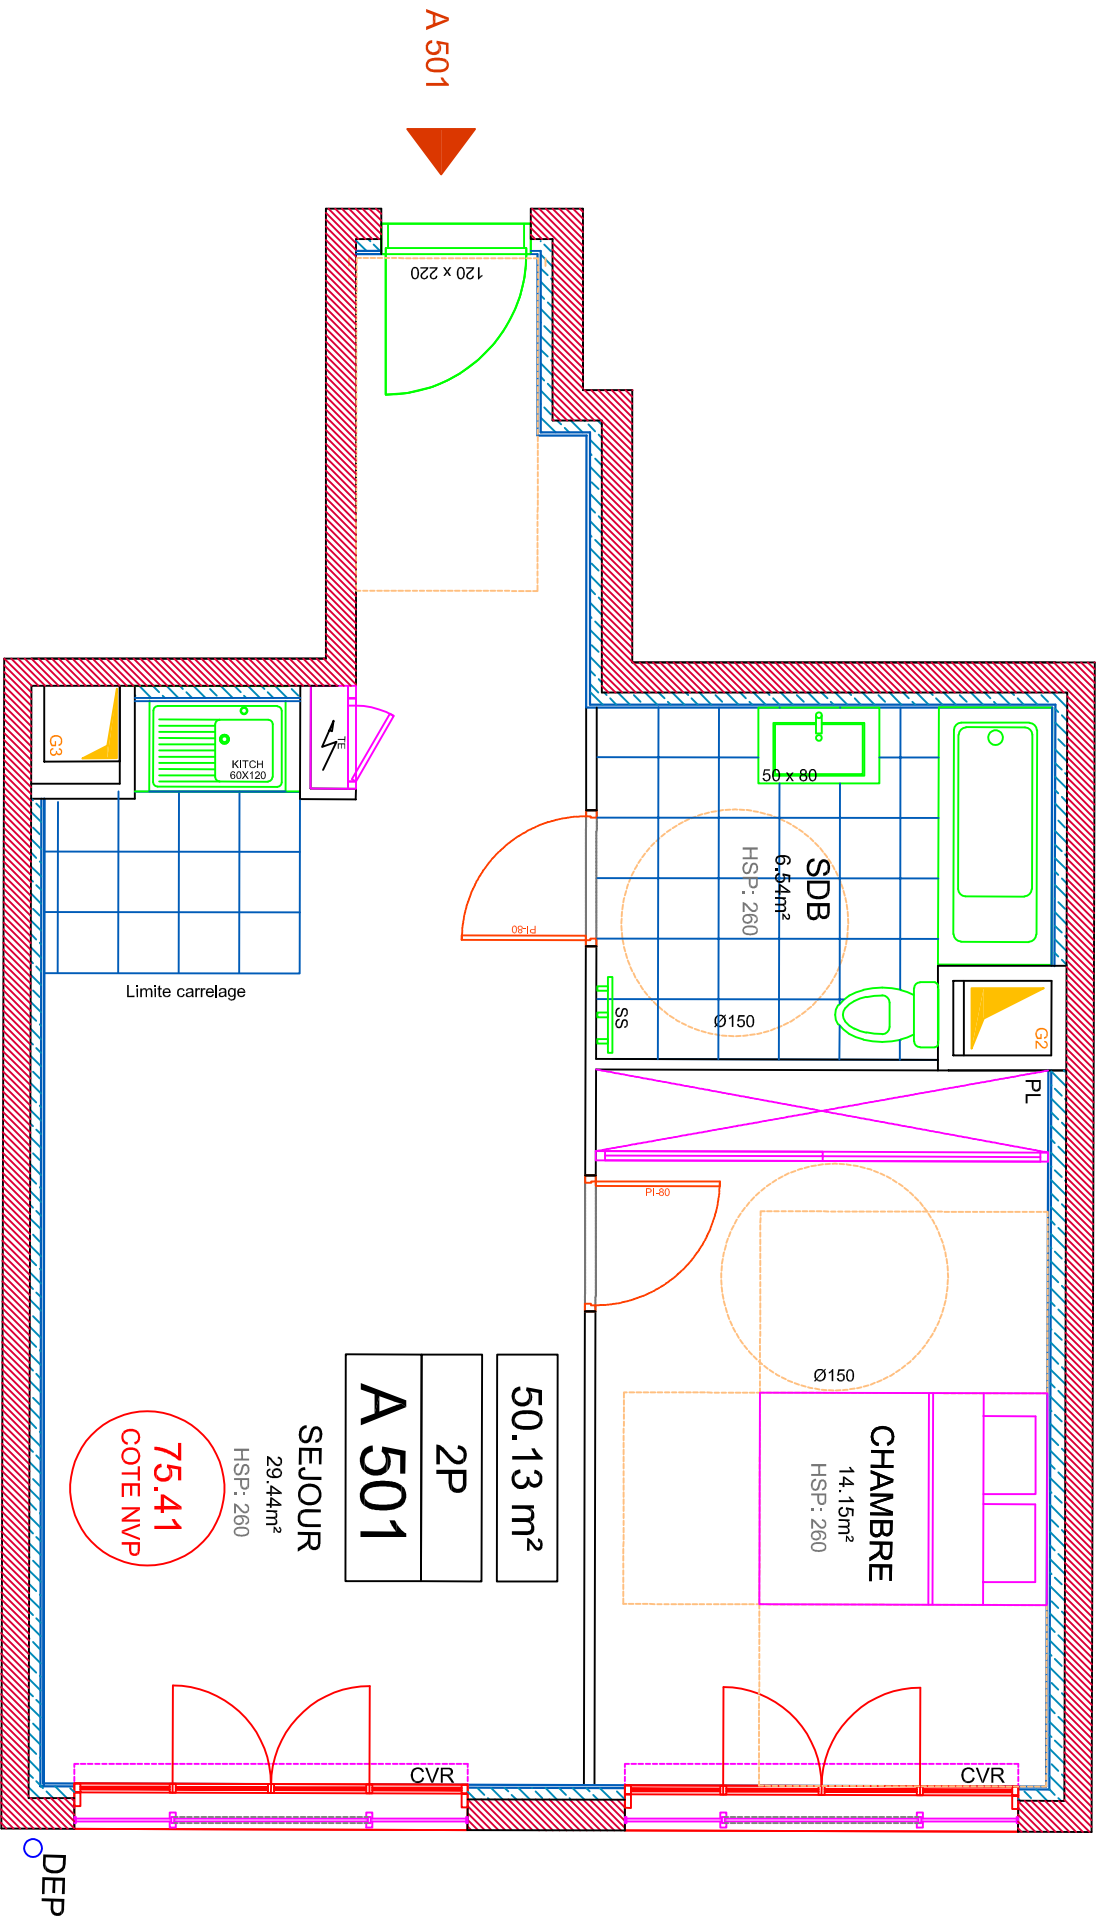

**50.13 m²**  
**2P**  
**A 501**

**75.41**  
**COTE NVP**

Pour l'acquiescer :

Echelle graphique : 0 m 1 m  
 Orientation : NOUD

Le présent document exprime la configuration générale de l'appartement. Des modifications peuvent intervenir en fonction des nécessités techniques ou des impératifs réglementaires, tant en ce qui concerne les dimensions que les éléments d'équipement. Les rebords, les soffites et les faux-plafonds ne sont pas mentionnés sauf ceux éventuellement connus à la date d'établissement du présent plan. Les plantations éventuelles ne sont pas contractuelles. Les surfaces de placards sont comprises dans la surface des pièces où ils se trouvent. L'électroménager et la literie ne sont pas fournis. Le rectangle dans l'entrée et la salle de bains, les côtés dans la chambre et les ronds en pointillés sont représentés à titre indicatif pour respect de la norme PMR (Personnes à Mobilité Réduite).