

Version plan du : 12/01/2021

Livraison :

Prix TTC :

Annexes :

Prix total TTC :




Maison 04 - T4 - rez de chaussée


| | |
|---------------------|----------------------|
| Séjour | 24.81 m ² |
| Chambre 01 | 13.59 m ² |
| Chambre 02 | 9.27 m ² |
| Chambre 03 | 9.06 m ² |
| Cuisine | 8.72 m ² |
| Sdb | 5.83 m ² |
| Sde | 4.63 m ² |
| Dgmt | 3.69 m ² |
| Entrée | 2.41 m ² |
| Surfaces Habitables | 82.01 m ² |

| | |
|------------------|-----------------------|
| Jardin | 92.81 m ² |
| Jardin | 28.99 m ² |
| Garage | 26.06 m ² |
| Surfaces Annexes | 147.86 m ² |


- La surface des placards est incluse dans celle des pièces attenantes.

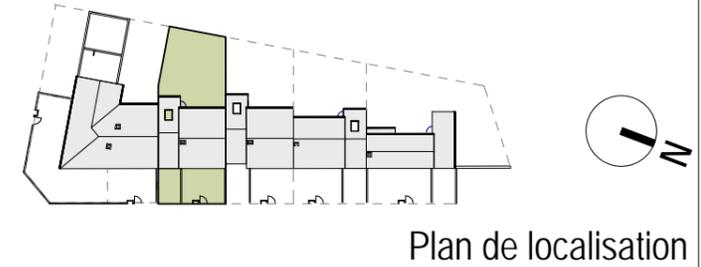


Plan de localisation

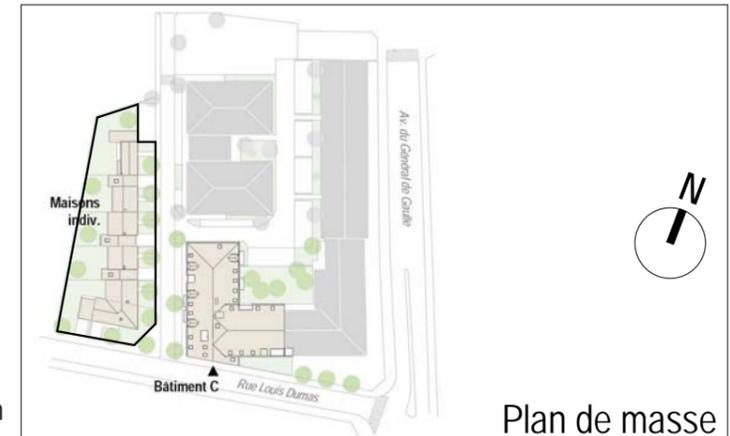

Plan de masse

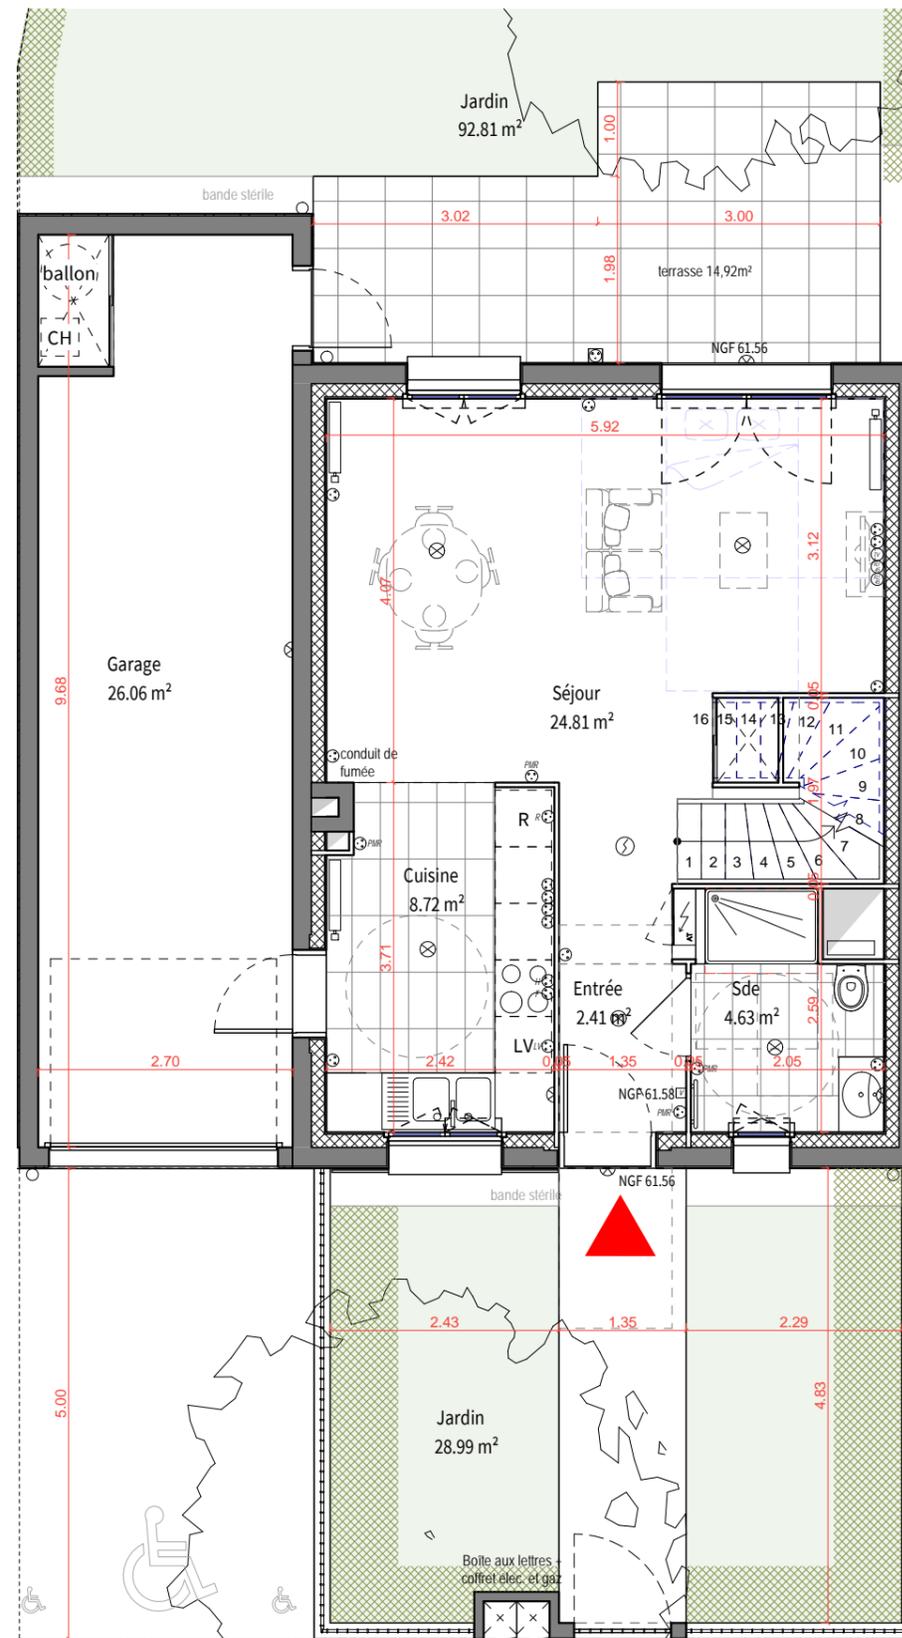

Emprise totale terrain :

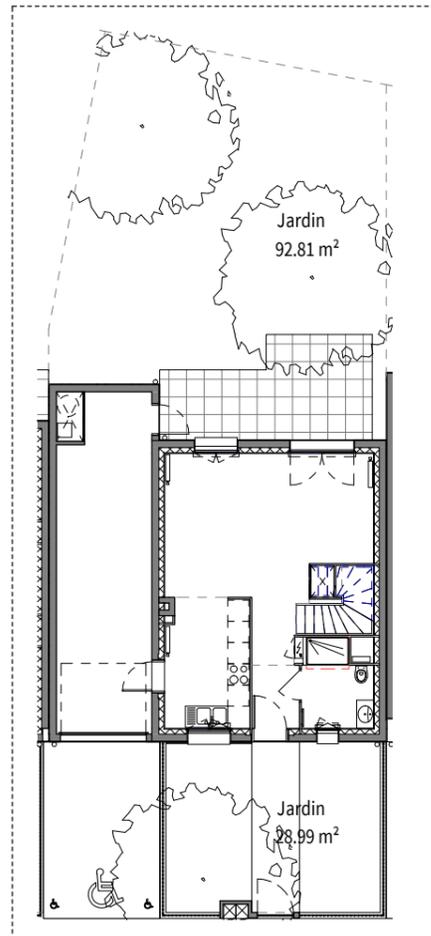

EDIFIPIERRE IDF


112, rue de Sèvres
75015 - PARIS



AUP Architectes

21, Av. de l'observatoire
75006 Paris

Nb : Les équipements, leurs dispositions, les surfaces et les cotes sont données à titre indicatif. La société se réserve la possibilité d'apporter à ce plan d'éventuelles modifications dues à des impératifs d'ordre technique ou administratif.

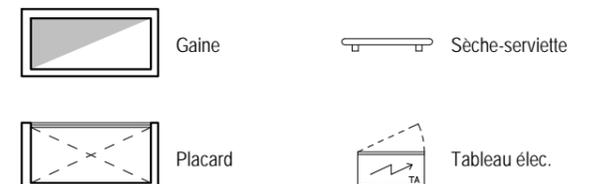

Version plan du : 12/01/2021

Livraison :

Prix TTC :


Annexes :

Prix total TTC :



Maison 04 - T4 - étage



- La surface des placards est incluse dans celle des pièces attenantes.

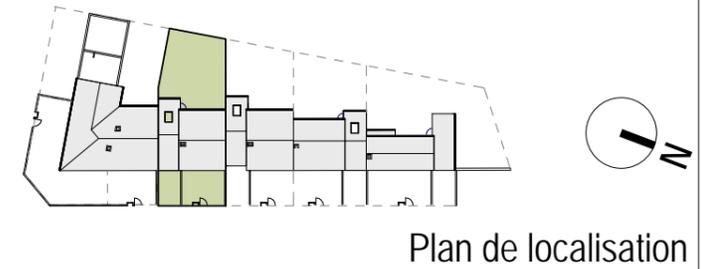

Plan de localisation



Plan de masse

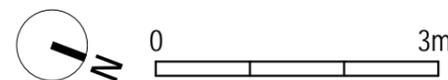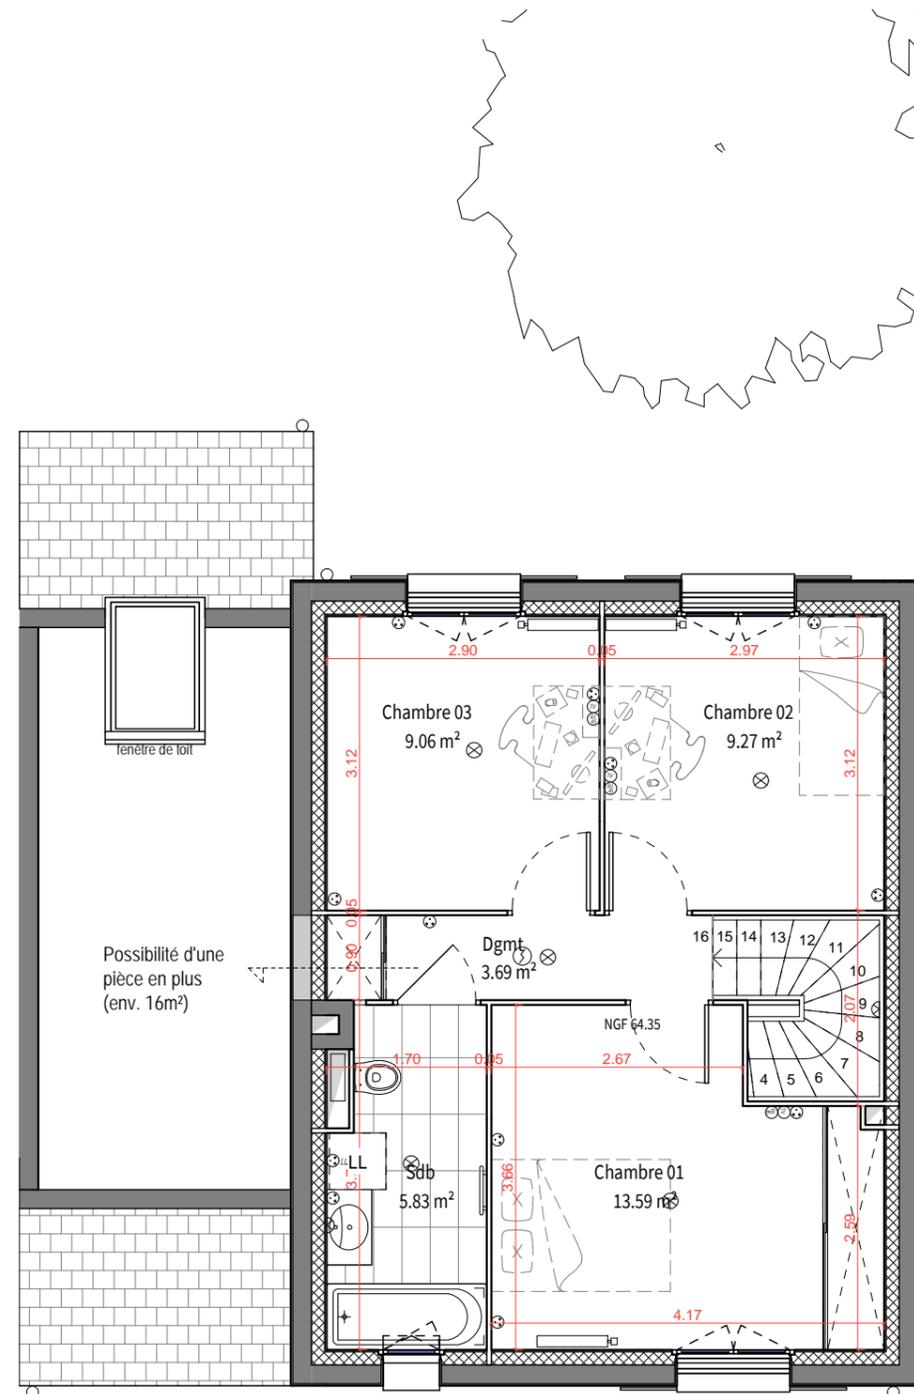

EDIFIPIERRE IDF

112, rue de Sèvres
75015 - PARIS



AUP Architectes

21, Av. de l'observatoire
75006 Paris

Nb : Les équipements, leurs dispositions, les surfaces et les cotes sont données à titre indicatif. La société se réserve la possibilité d'apporter à ce plan d'éventuelles modifications dues à des impératifs d'ordre technique ou administratif.



Gaine



Seche-serviette



Placard

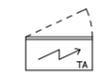


Tableau élec.