




3 rue de Sarrelouis
67000 STRASBOURG
Tel: 03 88 75 77 77

LOT : B63		Etage:	R+6 / R+7
		Type:	T5
R+6	BUANDERIE		3,27
R+6	CUISINE		13,62
R+6	ENTREE		5,58
R+6	SDB		6,27
R+6	SEJOUR		39,37
R+7	CHAMBRE 01		14,22
R+7	CHAMBRE 02		11,64
R+7	CHAMBRE 03		10,00
R+7	CHAMBRE 04		9,99
R+7	DGT		8,79
R+7	RGT.		10,46
R+7	SDB		6,63
R+7	WC		1,61
R+8	PALIER		4,20

SURFACE HABITABLE 145,65 m²

R+6	TERRASSE	21,42
R+8	TERRASSE	46,82

FAÇADE NORD EST

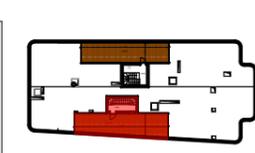

Plan de localisation

Batiment B63

Date


17/06/2024

Plans établis par:



K&+

79 A rue de la Plaine des Bouchers
67100 STRASBOURG
03 88 75 99 20

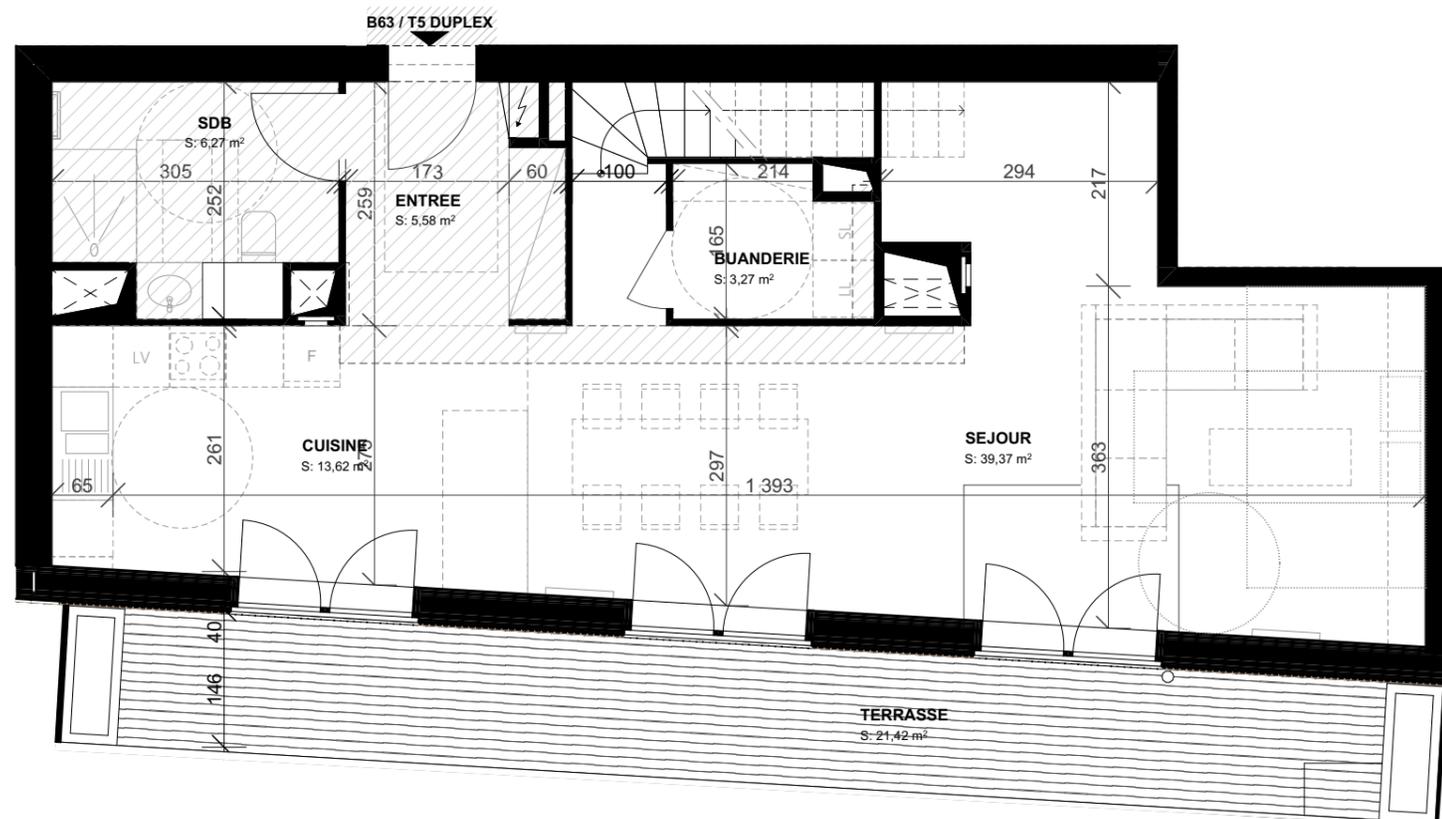

DUPLEX NIVEAU 1 (R+6)

Echelle graphique



Nota :

Dés modifications sont susceptibles d'être apportées en fonction des nécessités techniques ou réglementaires de la réalisation, tant en ce qui concerne les dimensions libres que les équipements. Les indications de ce plan sont essentielles mais prévisionnelles. Les surfaces indiquées sont approximatives au sens de l'article l261-15 et r261-25 du CCH. Les retombées, faux-plafonds, soffites, canalisations, gaines, radiateurs ainsi que l'emplacement des équipements, sont figurés à titre indicatif. Les plantations éventuelles ne sont pas contractuelles. Les équipements électroménagers et le mobilier indiqués sur le plan ne sont pas fournis.
- les informations sur les zones carrelées ne sont précisées qu'à titre indicatif. Les surfaces carrelées sont approximatives.
- les aménagements des terrasses et loggias sont représentés à titre indicatif. Ils ne sont pas fournis avec le logement.
- finitions terrasses et loggias : se reporter aux notices descriptives.





3 rue de Sarrelouis
67000
STRASBOURG
Tel: 03 88 75 77 77

LOT : B63		Etage:	R+6 / R+7
		Type:	T5
R+6	CELLIER		3,34
R+6	CHAMBRE 04		12,12
R+6	CUISINE		11,72
R+6	ENTREE		3,88
R+6	SDB		4,95
R+6	SEJOUR		35,07
R+6	WC		1,92
R+7	BUANDERIE		4,61
R+7	BUREAU		8,96
R+7	CHAMBRE 01		13,63
R+7	CHAMBRE 02		13,50
R+7	CHAMBRE 03		13,09
R+7	DGT		10,49
R+7	Dressing		4,16
R+7	SDB		6,25
R+7	WC		2,25

SURFACE HABITABLE		149,94 m ²
R+6	TERRASSE	21,42
R+8	TERRASSE	46,82

FAÇADE NORD EST



Plan de localisation



Batiment B

Date


02/07/2024

Plans établis par:



K&+

79 A rue de la Plaine des Bouchers
67100 STRASBOURG
03 88 75 99 20

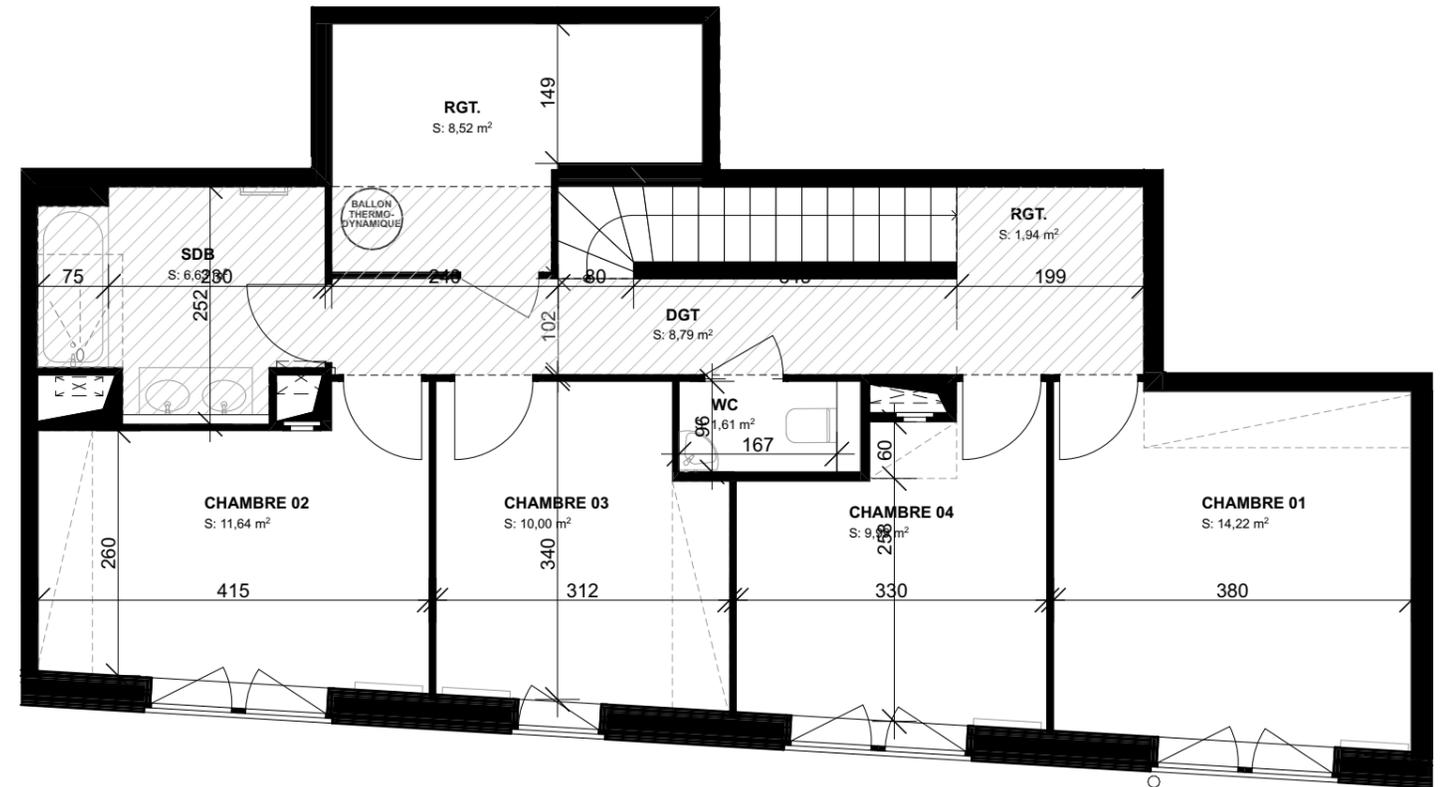

DUPLEX NIVEAU 2 (R+7)

Echelle graphique



Nota :

Des modifications sont susceptibles d'être apportées en fonction des nécessités techniques ou réglementaires de la réalisation, tant en ce qui concerne les dimensions libres que les équipements. Les indications de ce plan sont essentielles mais prévisionnelles. Les surfaces indiquées sont approximatives au sens de l'article 1261-15 et r261-25 du CCH. Les retombées, faux-plafonds, soffites, canalisations, gaines, radiateurs ainsi que l'emplacement des équipements, sont figurés à titre indicatif. Les plantations éventuelles ne sont pas contractuelles. Les équipements électroménagers et le mobilier indiqués sur le plan ne sont pas fournis.
- les informations sur les zones carrelées ne sont précisées qu'à titre indicatif. Les surfaces carrelées sont approximatives.
- les aménagements des terrasses et loggias sont représentés à titre indicatif. Ils ne sont pas fournis avec le logement.
- finitions terrasses et loggias : se reporter aux notices descriptives.






3 rue de Sarrelouis
67000 STRASBOURG
Tel: 03 88 75 77 77

LOT : B63		Etage:	R+6 / R+7
		Type:	T5
R+6	CELLIER		3,34
R+6	CHAMBRE 04		12,12
R+6	CUISINE		11,72
R+6	ENTREE		3,88
R+6	SDB		4,95
R+6	SEJOUR		35,07
R+6	WC		1,92
R+7	BUANDERIE		4,61
R+7	BUREAU		8,96
R+7	CHAMBRE 01		13,63
R+7	CHAMBRE 02		13,50
R+7	CHAMBRE 03		13,09
R+7	DGT		10,49
R+7	Dressing		4,16
R+7	SDB		6,25
R+7	WC		2,25
SURFACE HABITABLE			149,94 m²
R+6	TERRASSE		21,42
R+8	TERRASSE		46,82

FAÇADE NORD EST

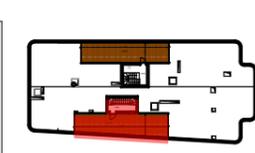

Plan de localisation

Batiment B63

Date


17/06/2024

Plans établis par:



K&+

79 A rue de la Plaine des Bouchers
67100 STRASBOURG
03 88 75 99 20

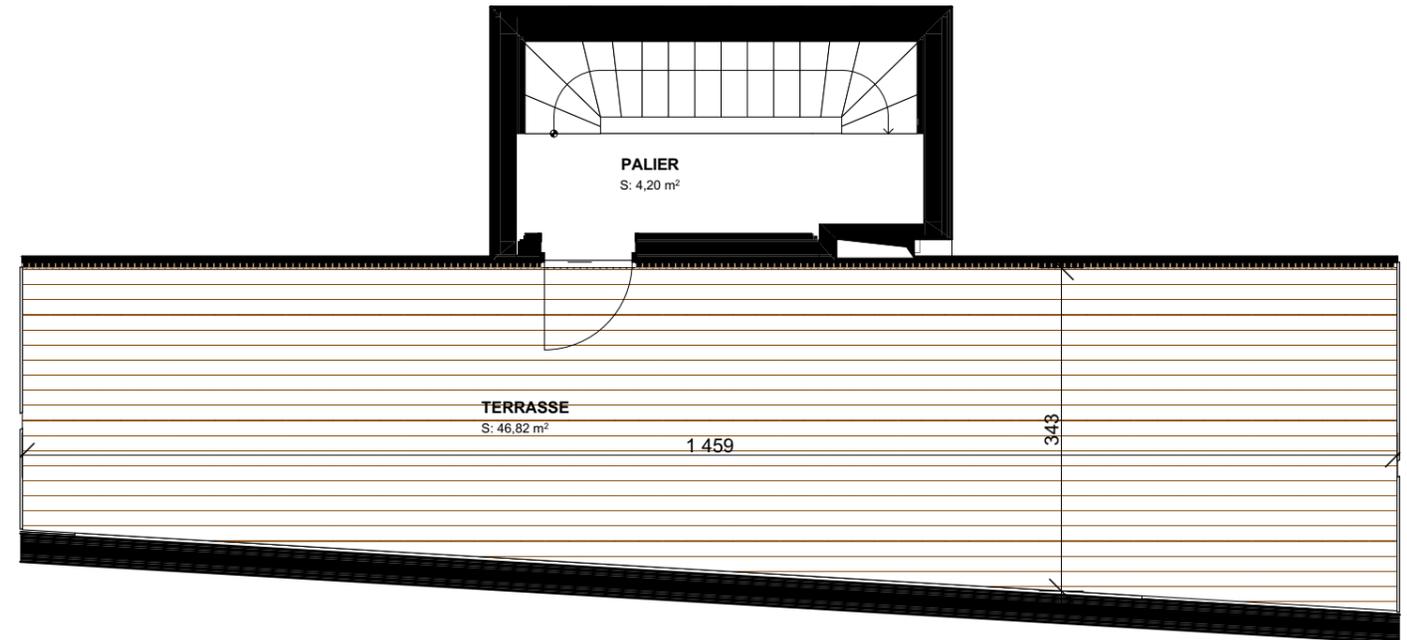

DUPLEX NIVEAU 3 (R+8 SOLARIUM)

Echelle graphique



Nota :

Dés modifications sont susceptibles d'être apportées en fonction des nécessités techniques ou réglementaires de la réalisation, tant en ce qui concerne les dimensions libres que les équipements. Les indications de ce plan sont essentielles mais prévisionnelles. Les surfaces indiquées sont approximatives au sens de l'article l261-15 et r261-25 du CCH. Les retombées, faux-plafonds, soffites, canalisations, gaines, radiateurs ainsi que l'emplacement des équipements, sont figurés à titre indicatif. Les plantations éventuelles ne sont pas contractuelles. Les équipements électroménagers et le mobilier indiqués sur le plan ne sont pas fournis.
- les informations sur les zones carrelées ne sont précisées qu'à titre indicatif. Les surfaces carrelées sont approximatives.
- les aménagements des terrasses et loggias sont représentés à titre indicatif. Ils ne sont pas fournis avec le logement.
- finitions terrasses et loggias : se reporter aux notices descriptives.

